



NA1650 ROCLA csőhöz paneles 1:1.5 előfej
Cső külső átmérő: 1970 mm


Csővet fogadó lemez
Lemezvastagság: 150 mm
Készül: 1 db

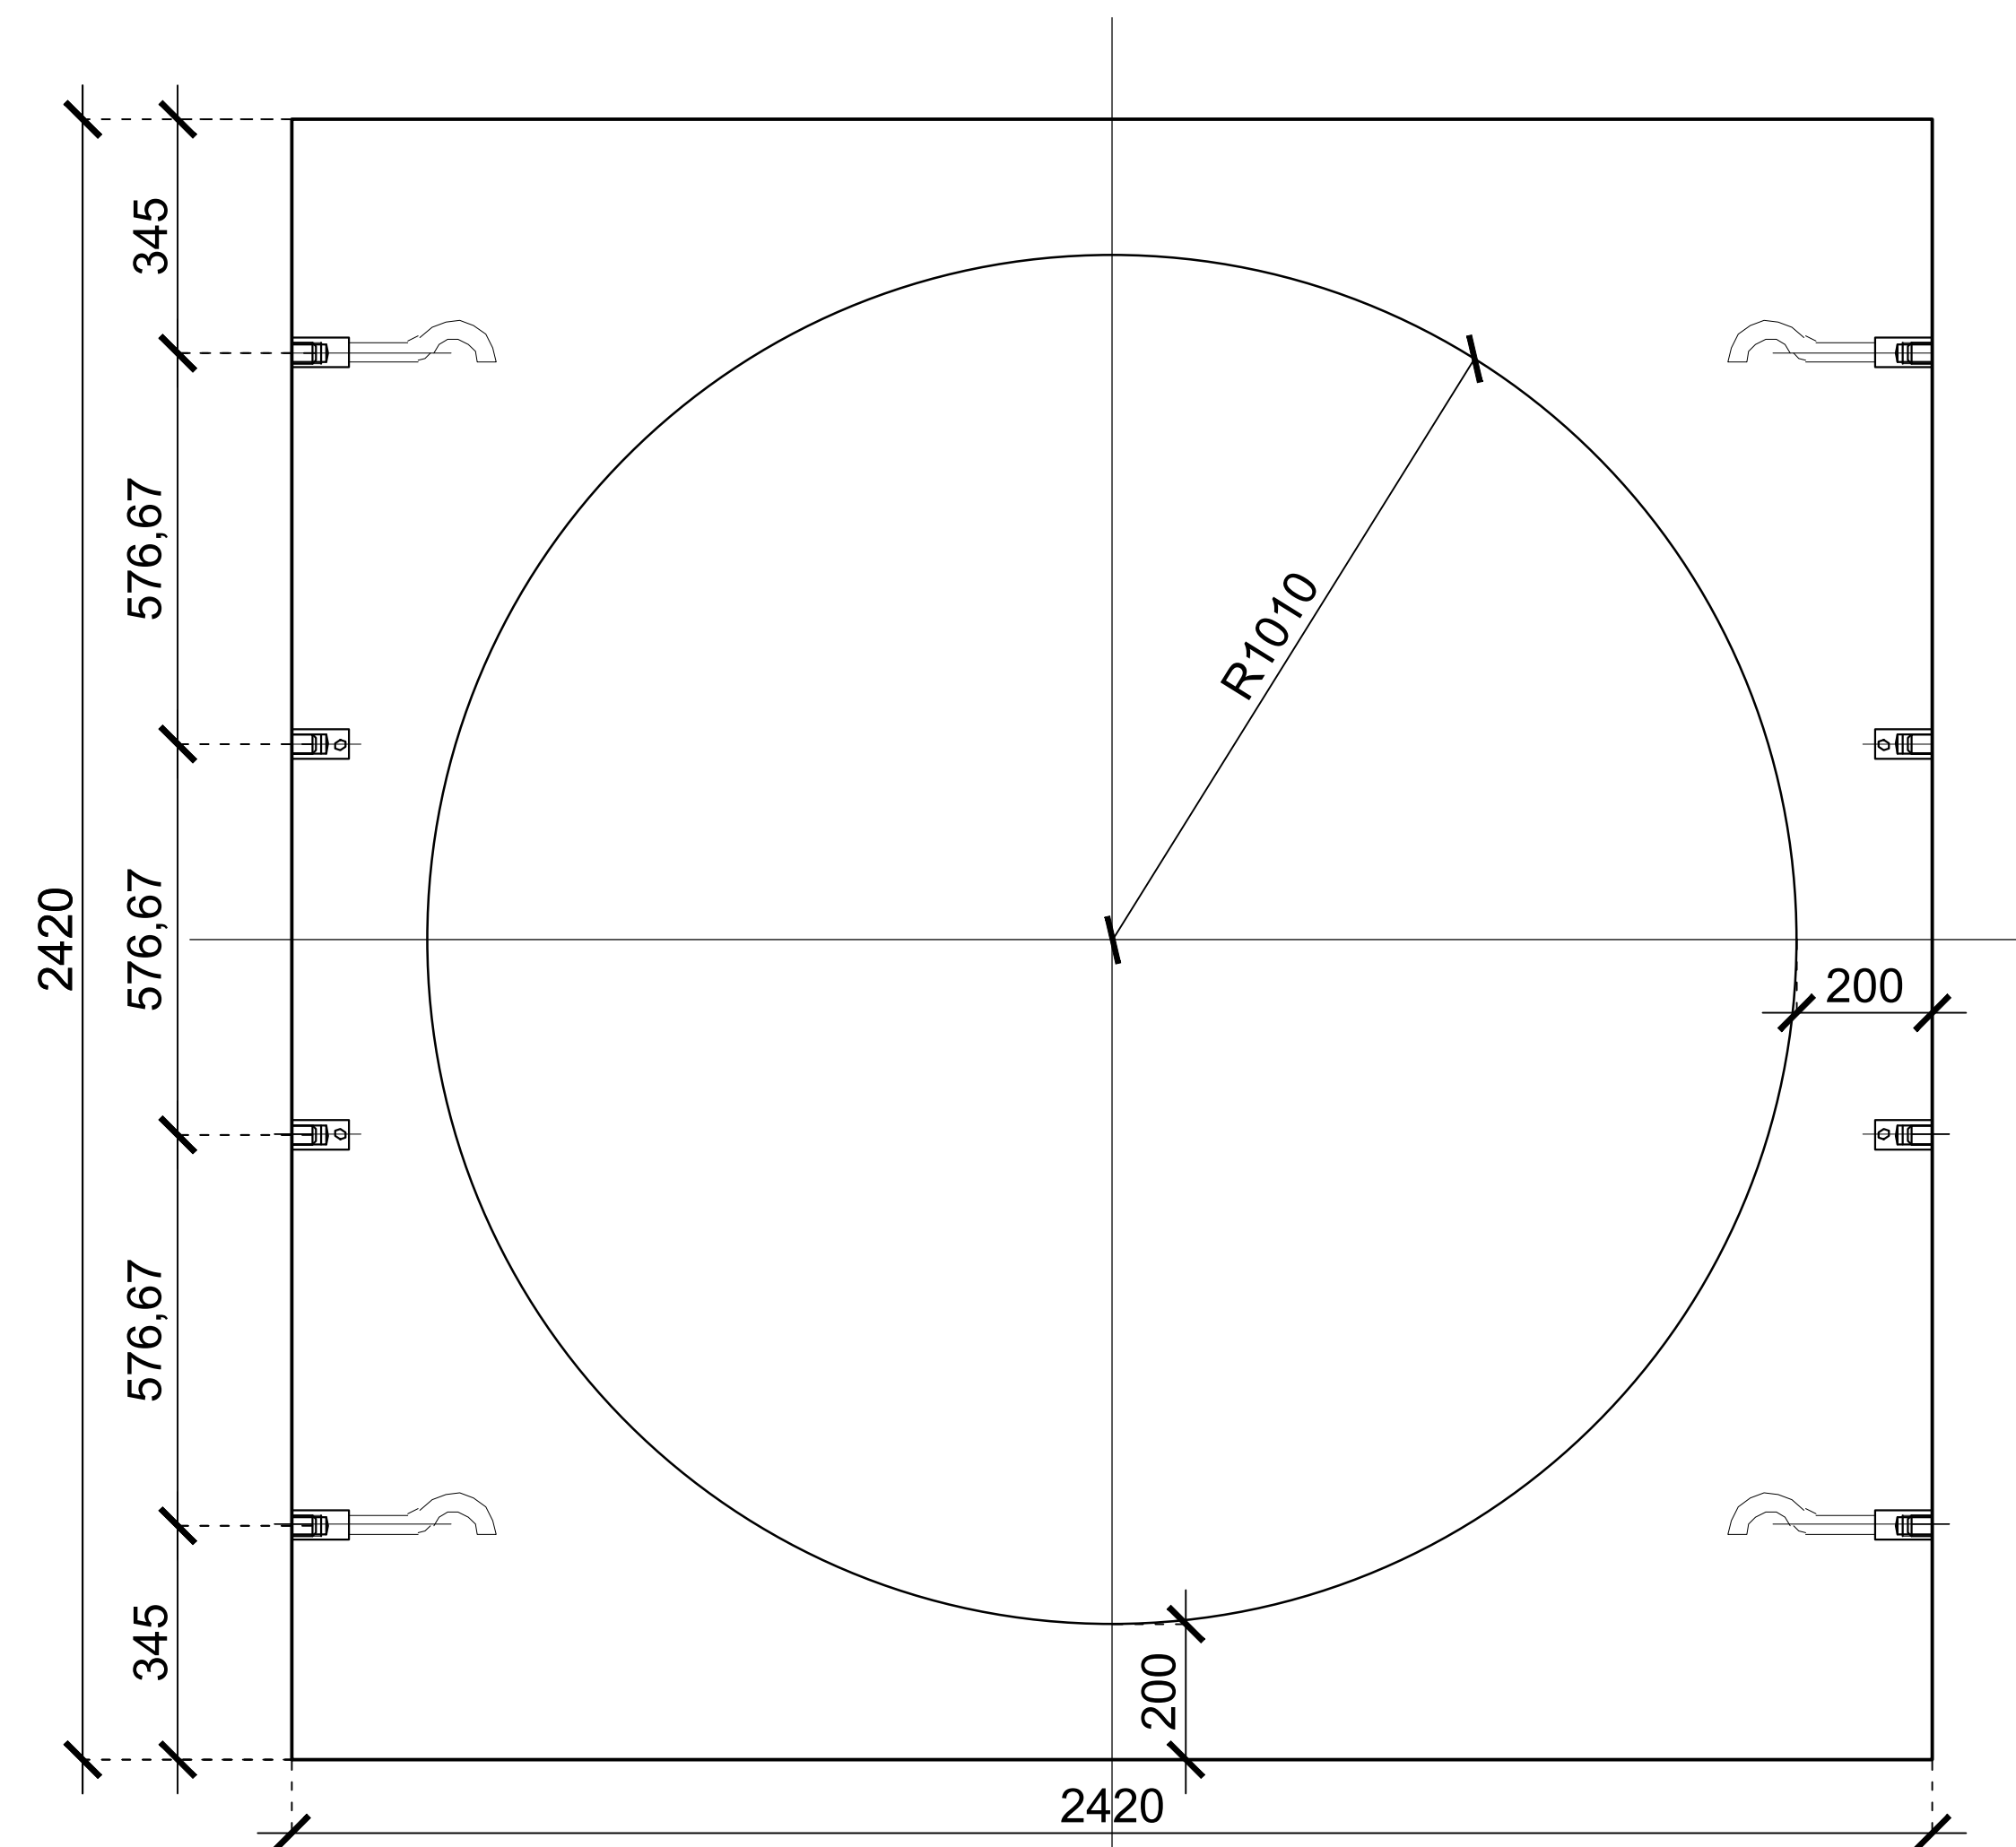

Feneklemez
Lemezvastagság: 150 mm
Készül: 1 db

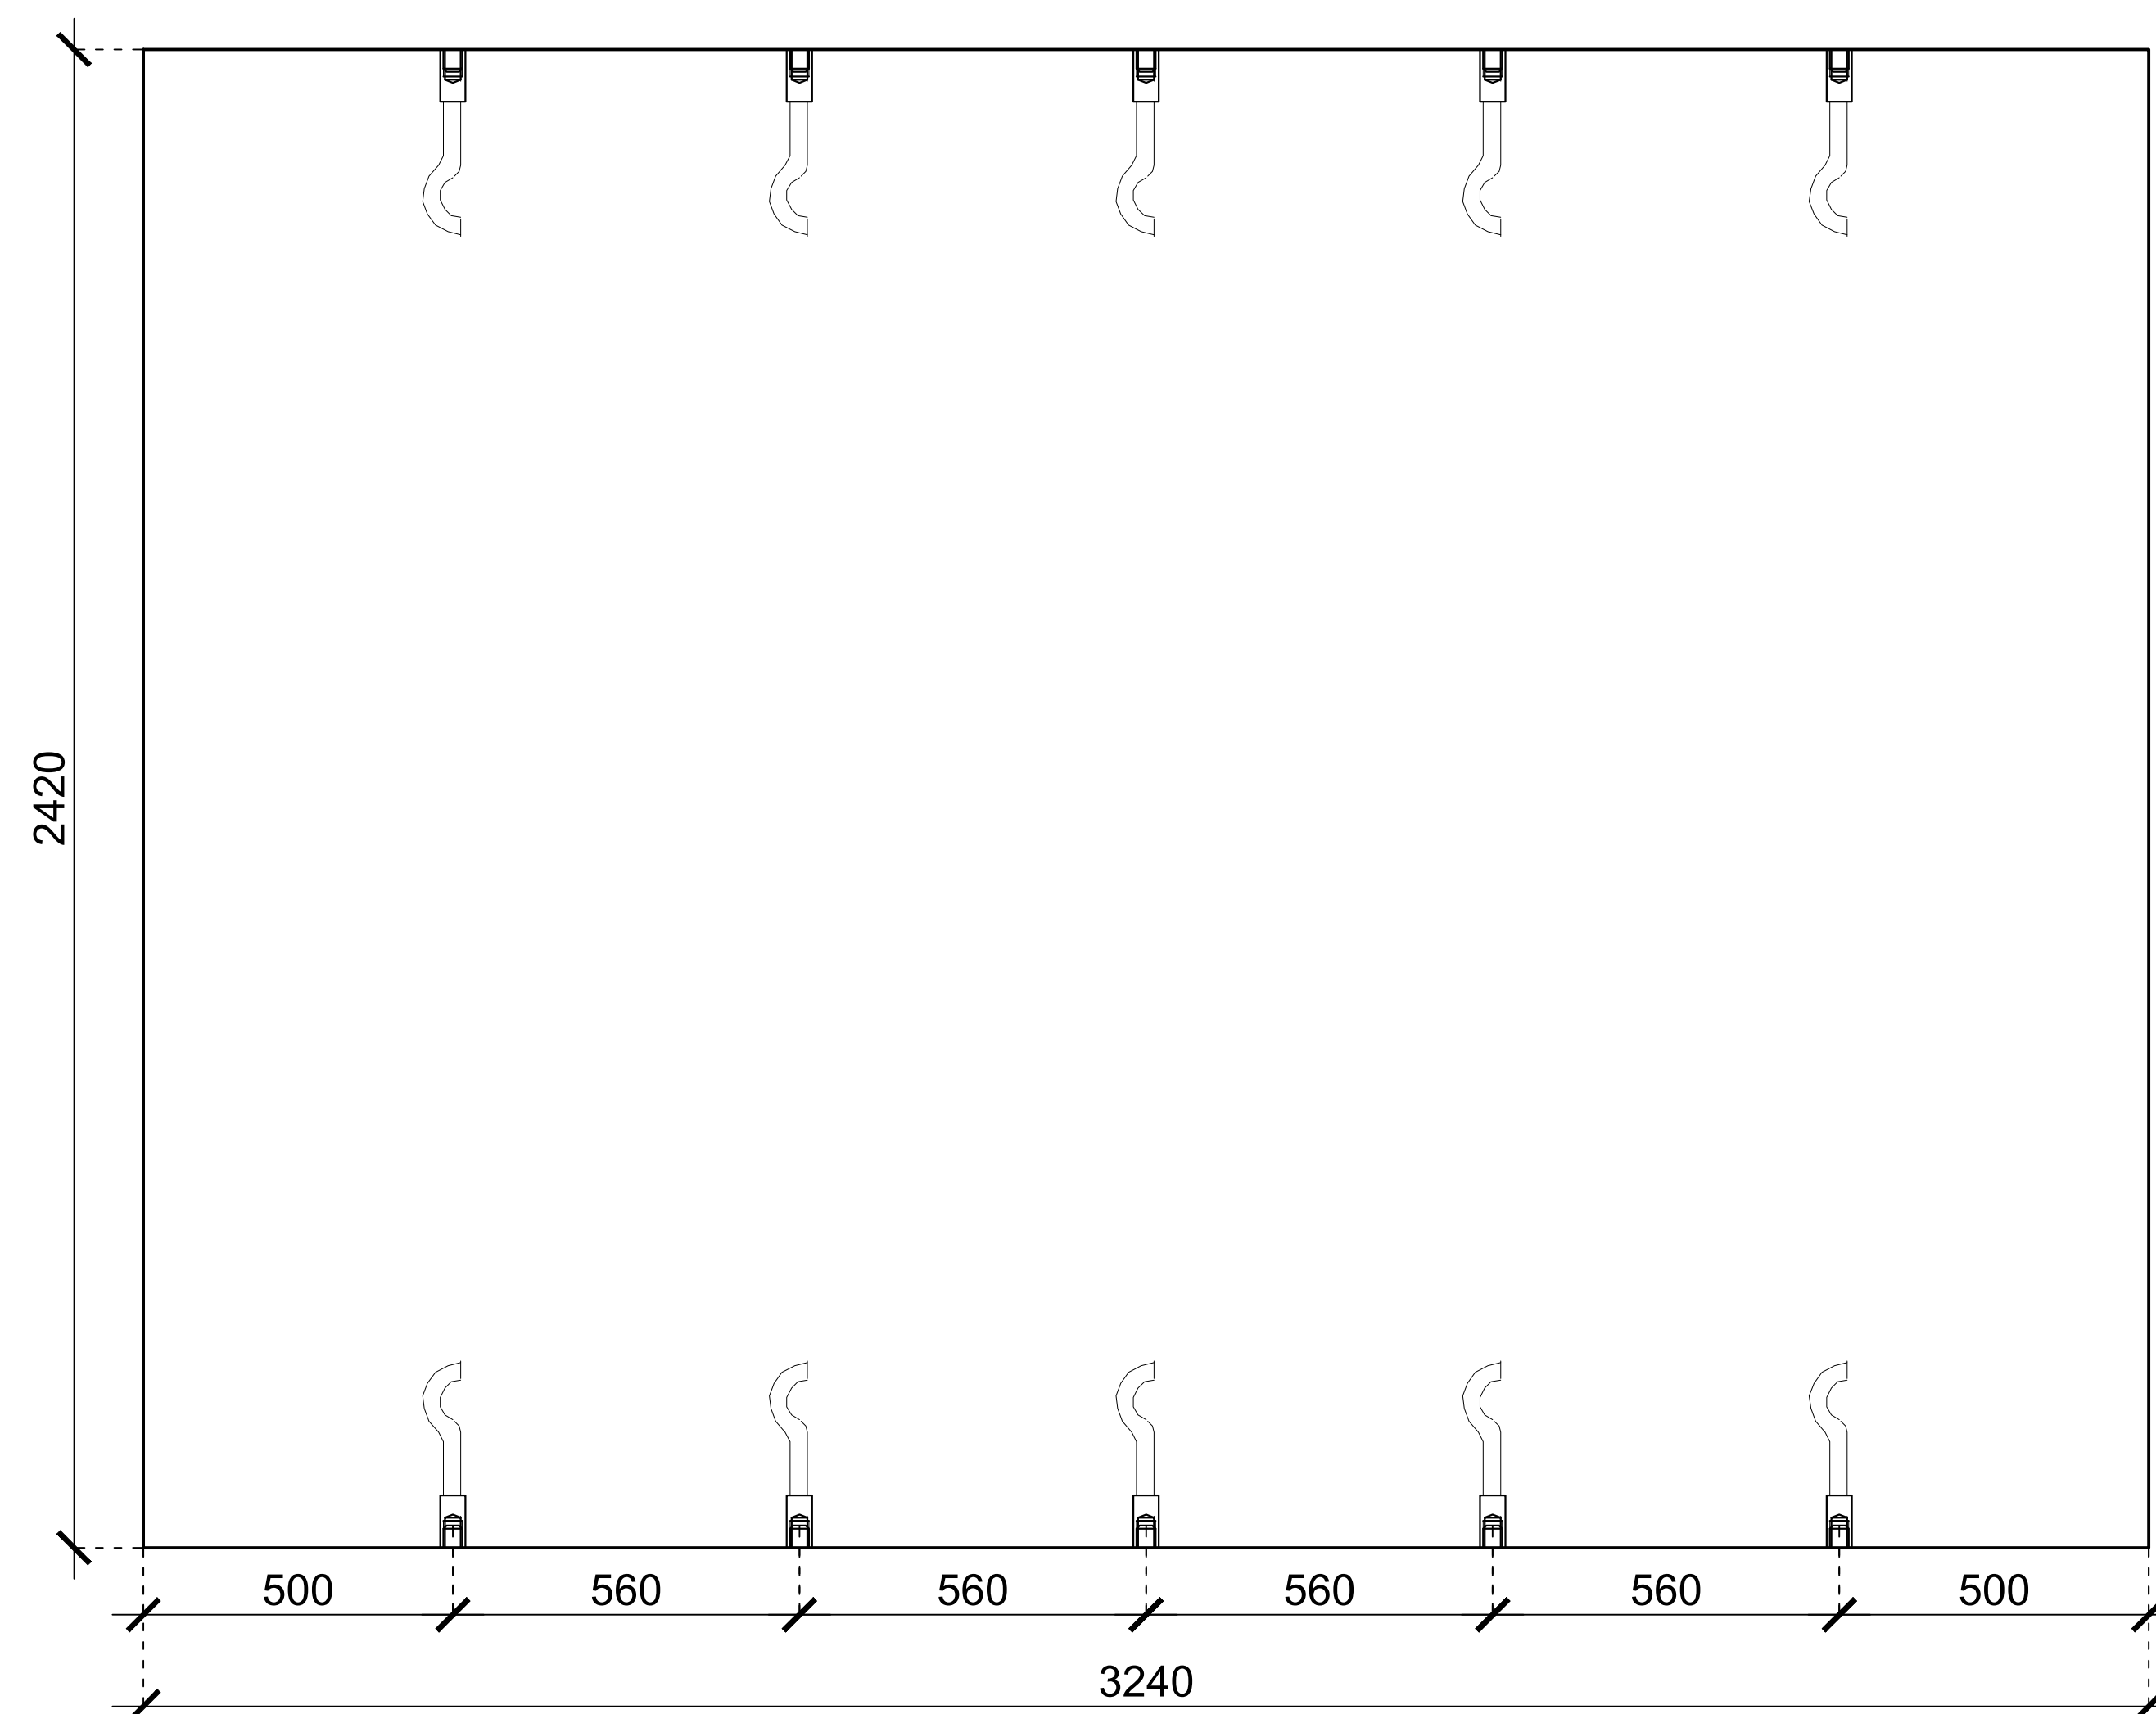

Felső összefogó lemez
Lemezvastagság: 150 mm
Készül: 1 db

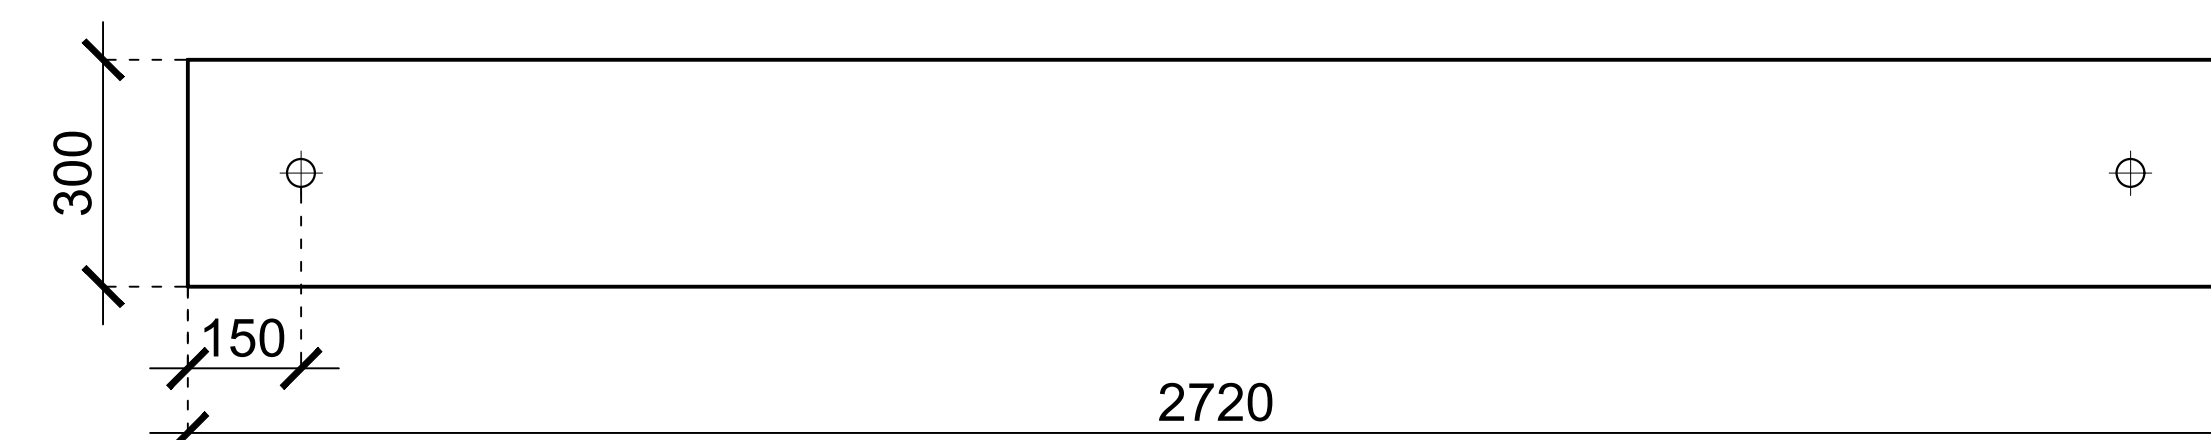

Oldallemez
Lemezvastagság: 150 mm
Készül: 2 db

