



NA2000 ROCLA csőhöz paneles 1:1.5 előfej
Cső külső átmérő: 2400 mm


Csövet fogadó lemez
Lemezvastagság: 150 mm
Készül: 1 db

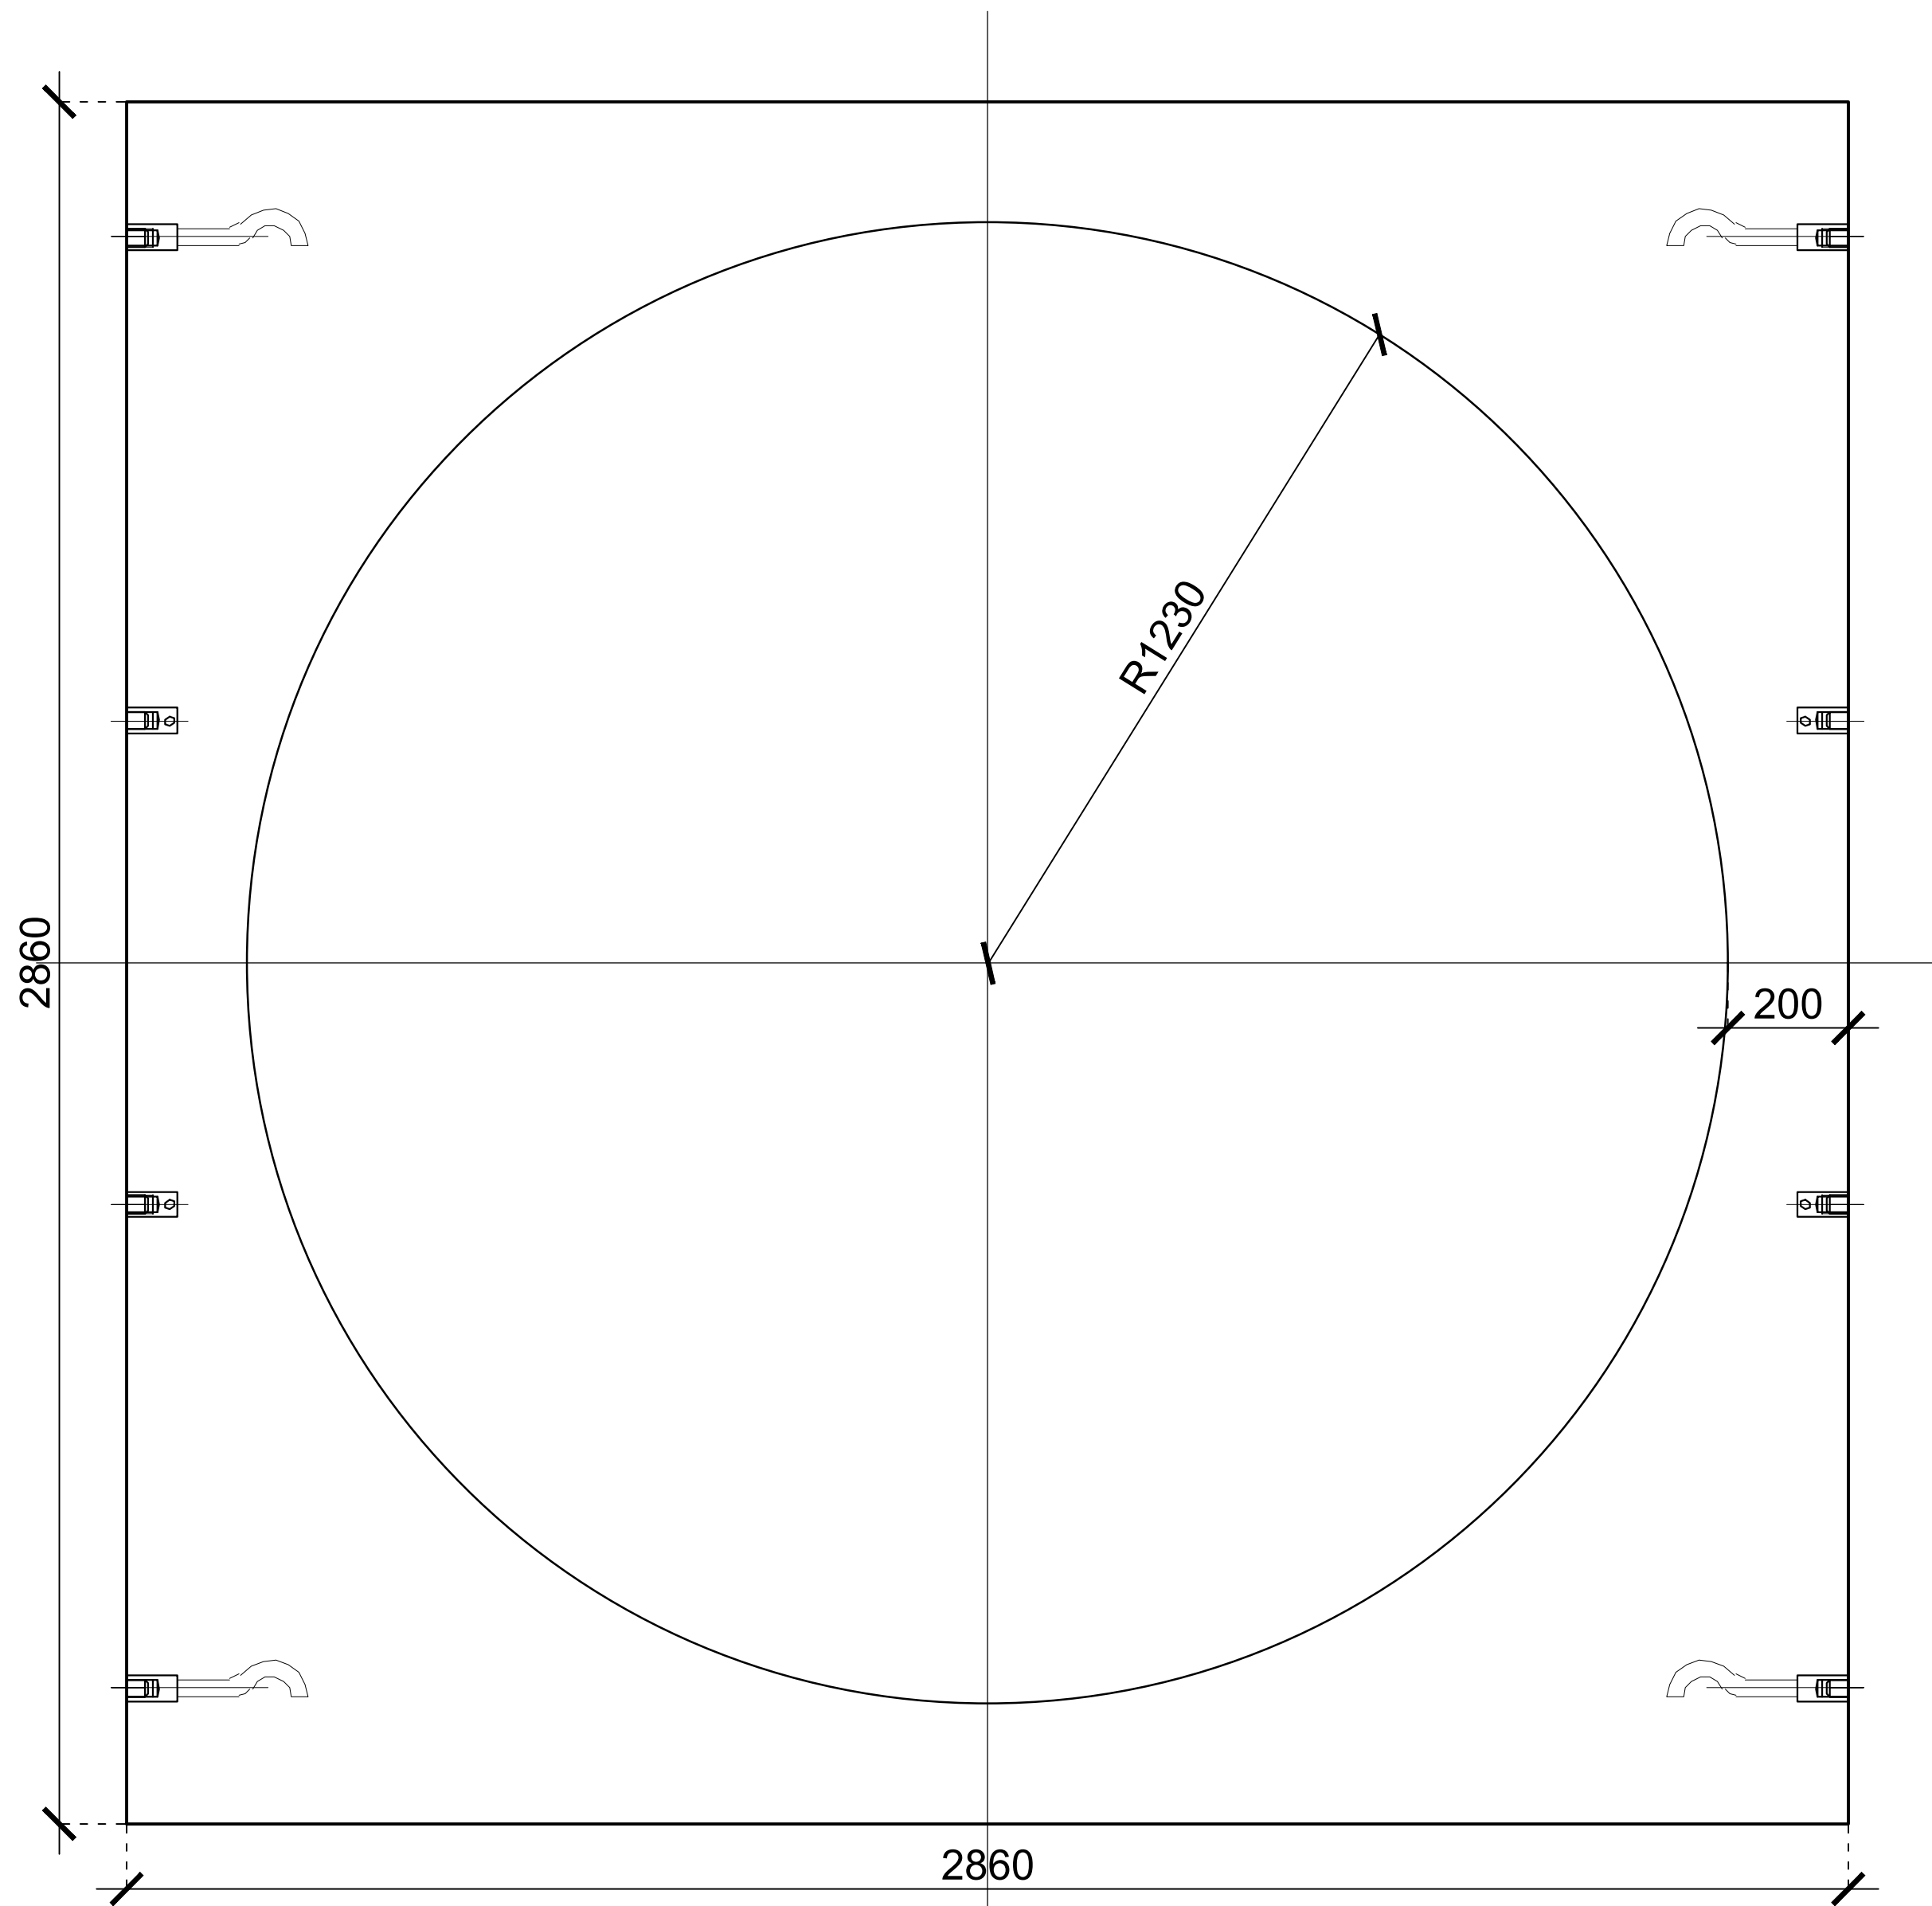

Felső összefogó lemez
Lemezvastagság: 150 mm
Készül: 1 db

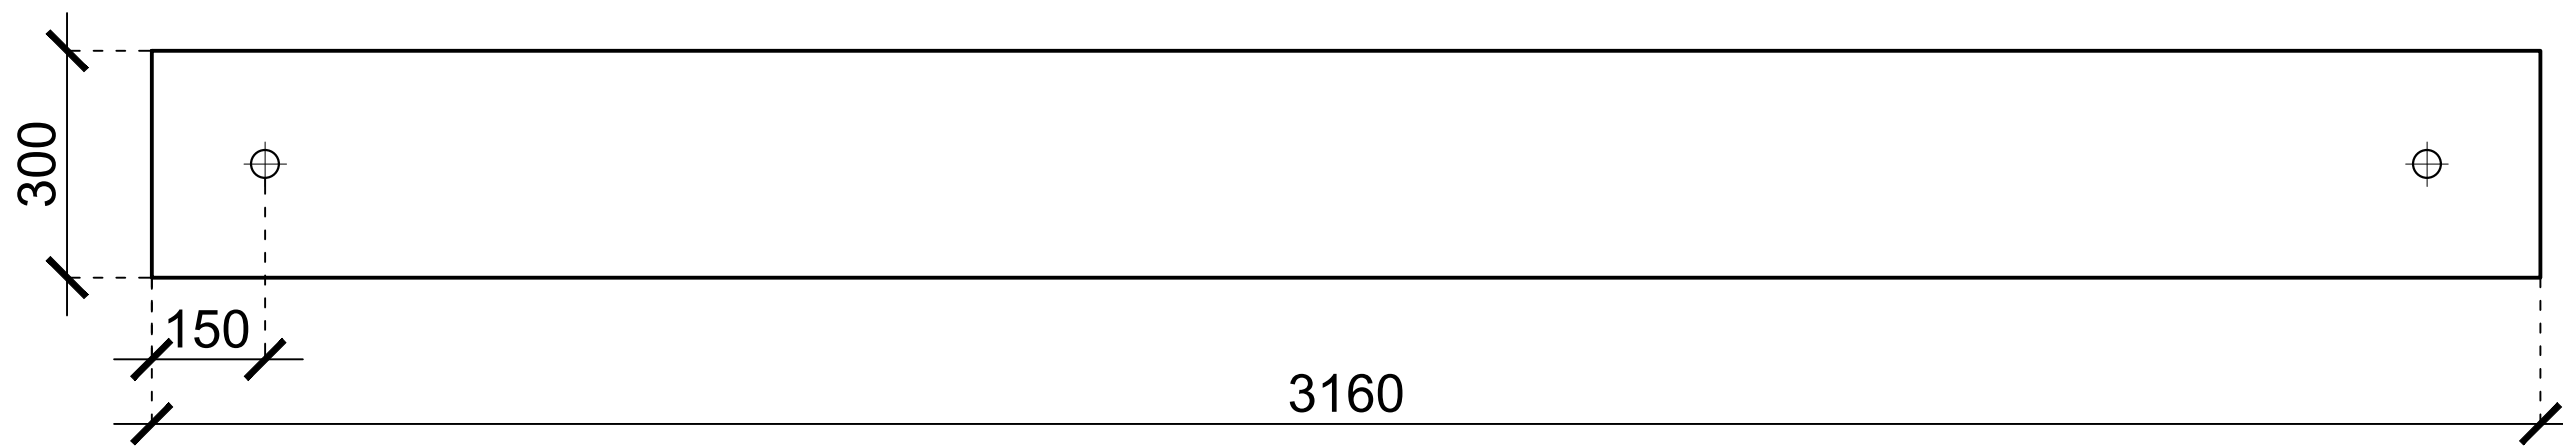

Feneklemez
Lemezvastagság: 150 mm
Készül: 1 db

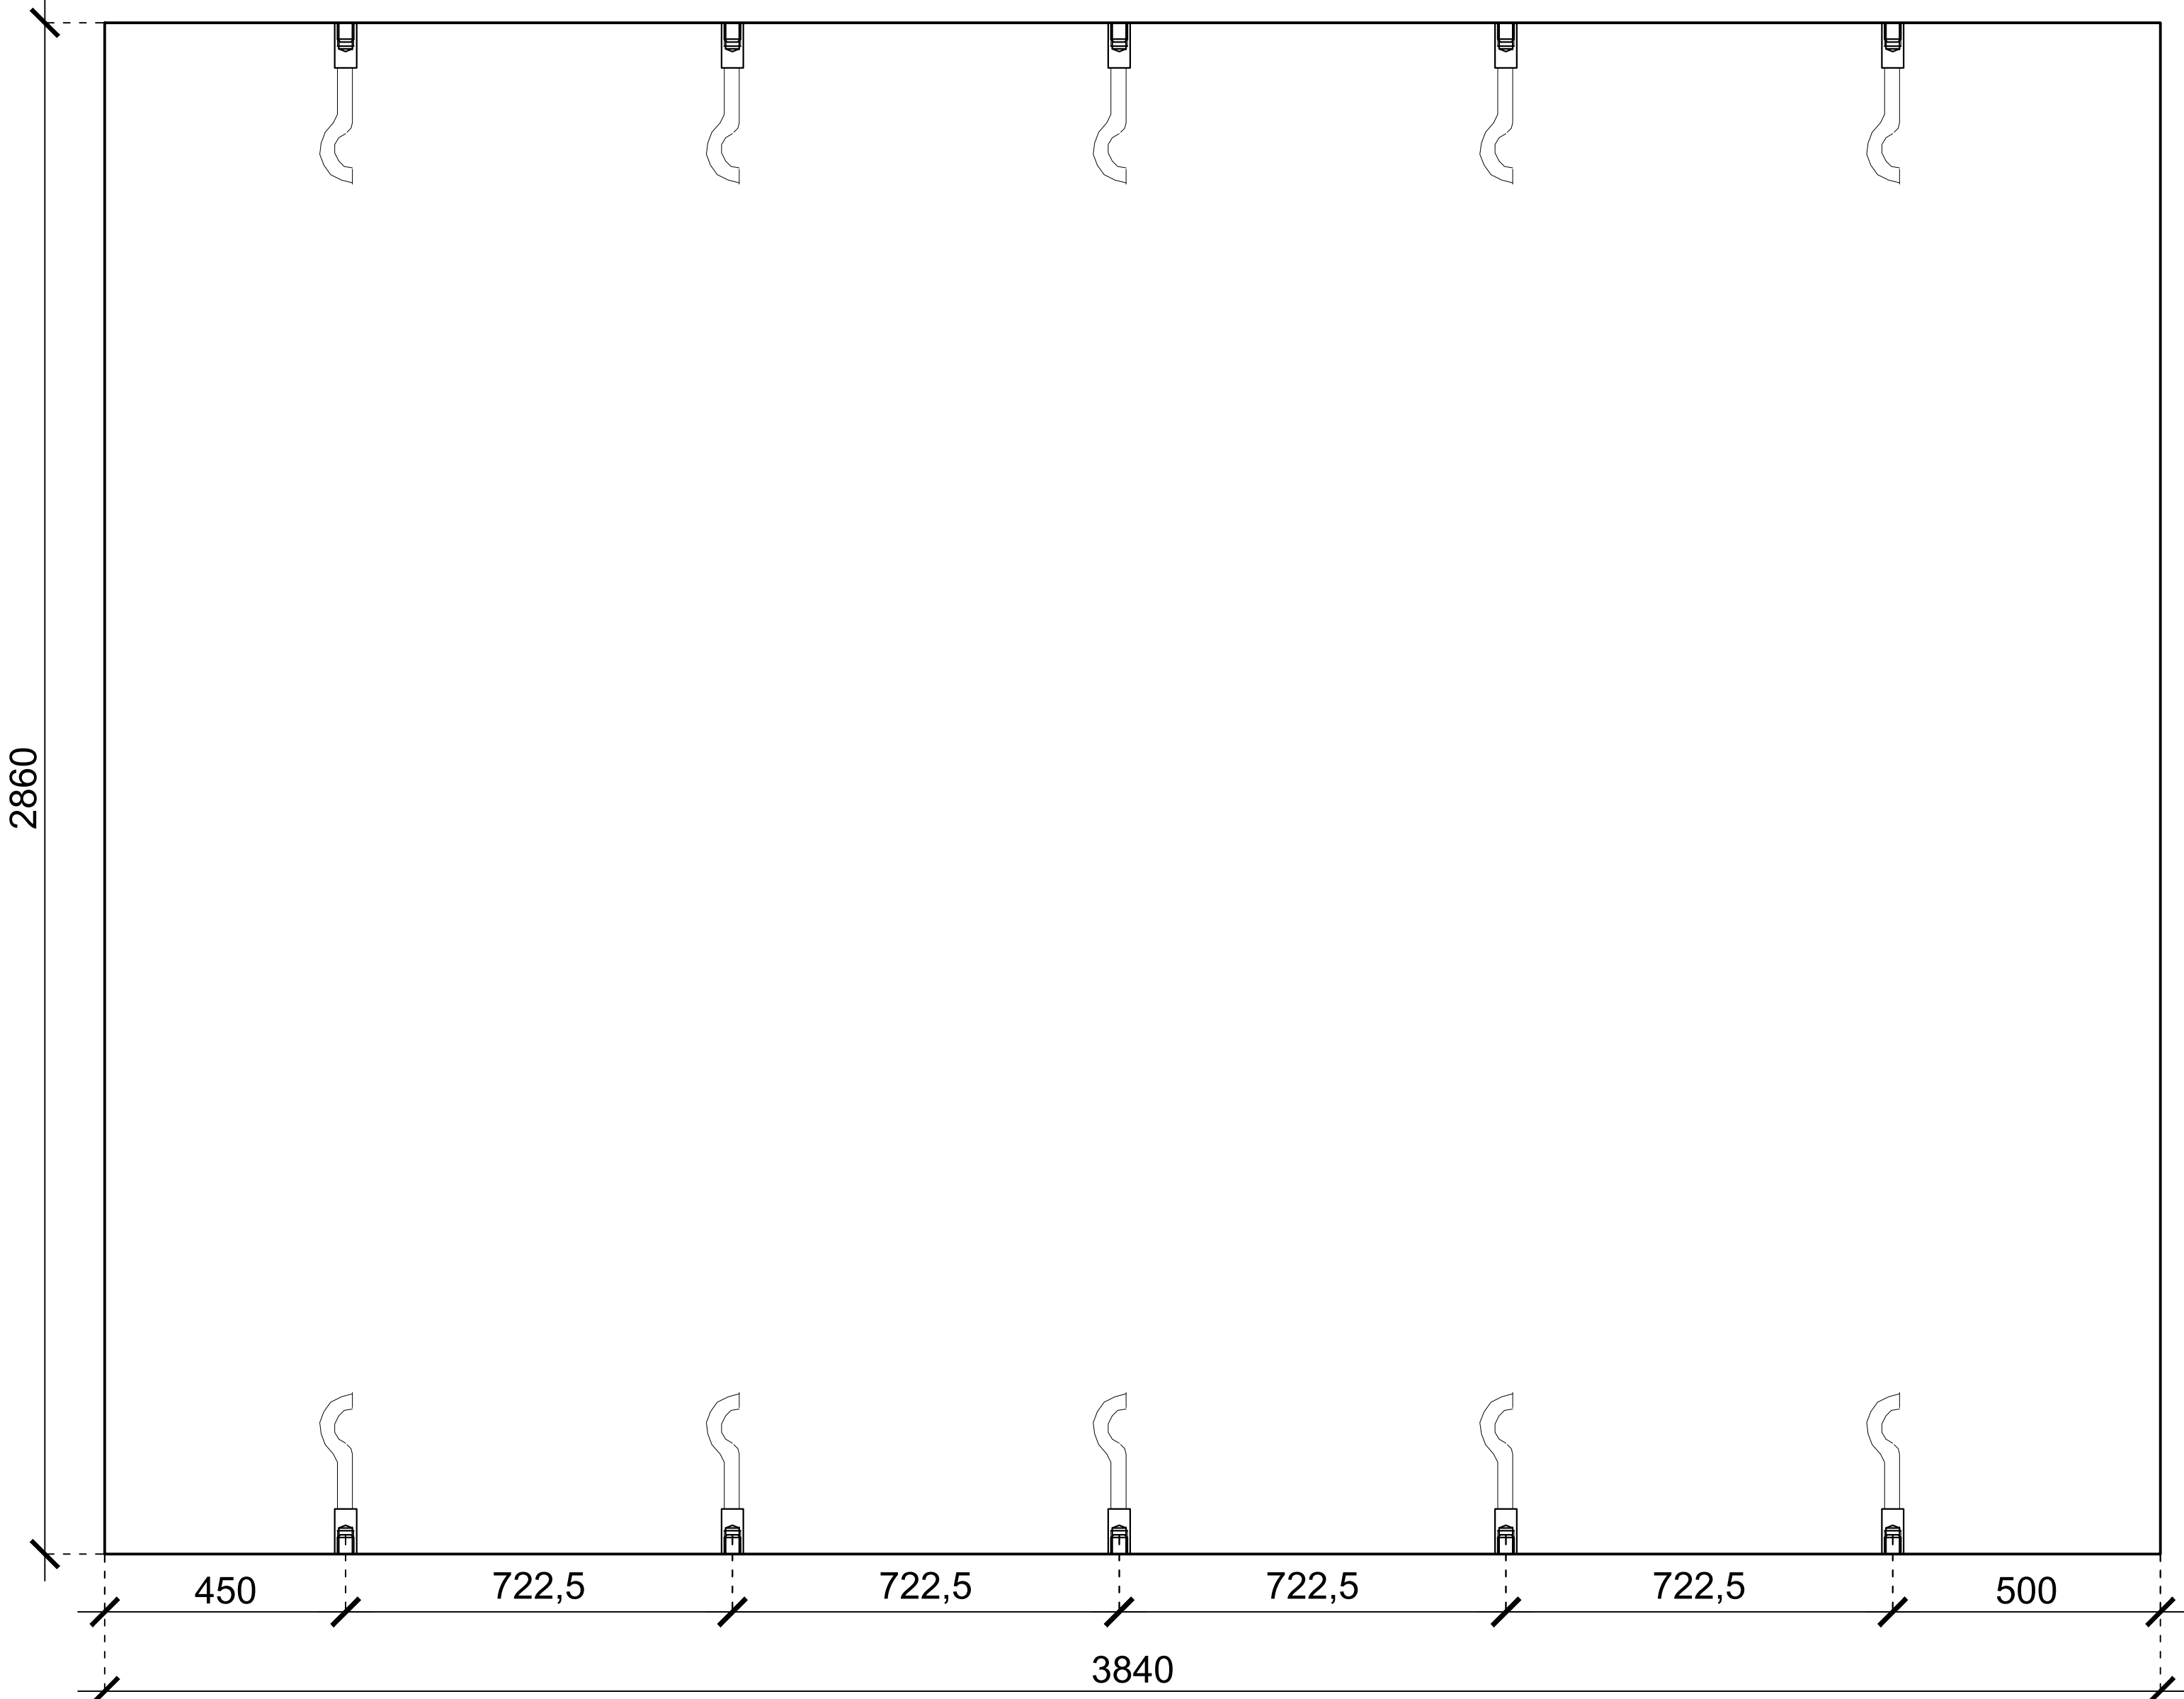

Oldallemez
Lemezvastagság: 150 mm
Készül: 2 db

