
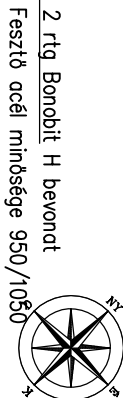


Alaprajzi metszet

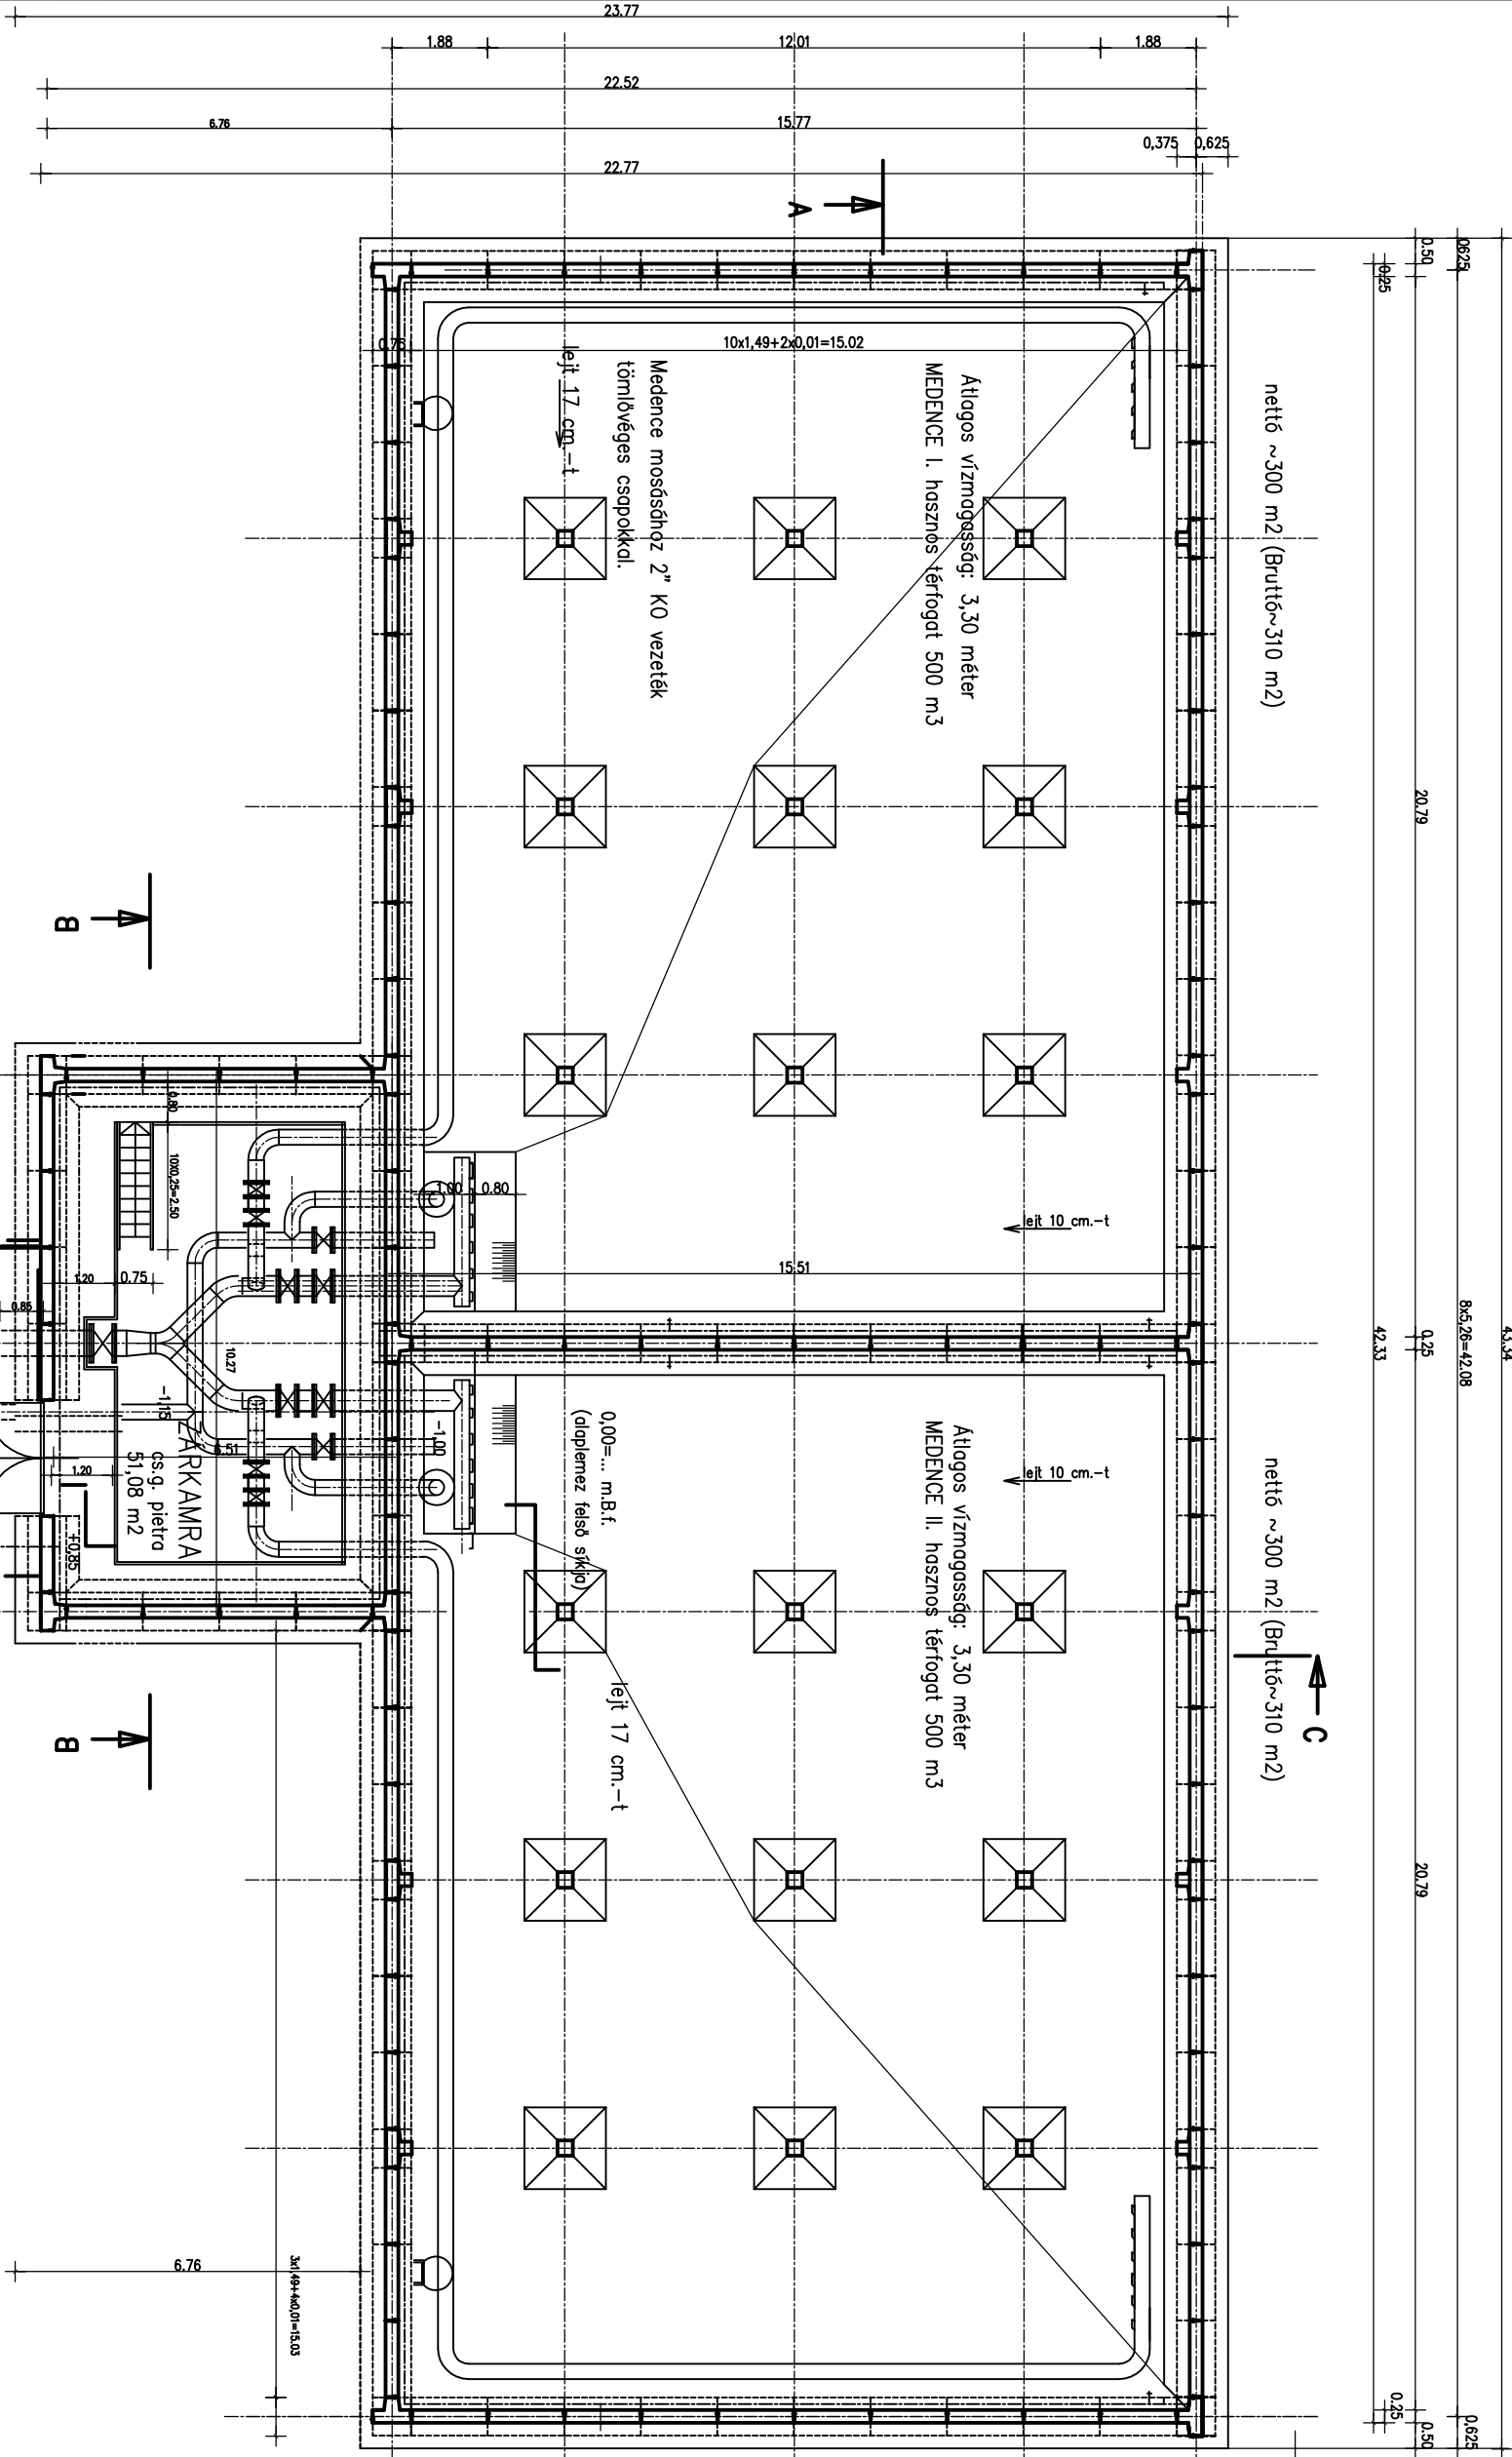

2 rög Bonobit H bevonat
Feszítő acél minősége 950/1050

Szerkezeti beton: C40/50-
-XC4-XV2(H)-XD2-XA2-24 F3
Betoncél: B500B
Betontakarás min. 40 mm
Acélszerkezet minősége: S 235 JR
Varratminőség: min. III.o.
Feszítő acél minősége 950/1050

V-05-R1

≥ 2000 m3

Munkaközi

Vállalkozó AGM Beton 2200 Monor Gombai út		Megrendelő: AGM Beton Zrt. 2200 Monor Gombai út	
2x1000 m3-es ivóvíztároló		Dátum: 2022-05-24	
Viz jogi ajánlati terv Általános terv-1 Alaprajzi metszet		Méretarány: M=1:100	
Tervező: Kőszeghy Károly okl. építómérnök 1013 Budapest, Ártia út 37 E2 01-3063, T-1 01-6057		Rajzszám:	