
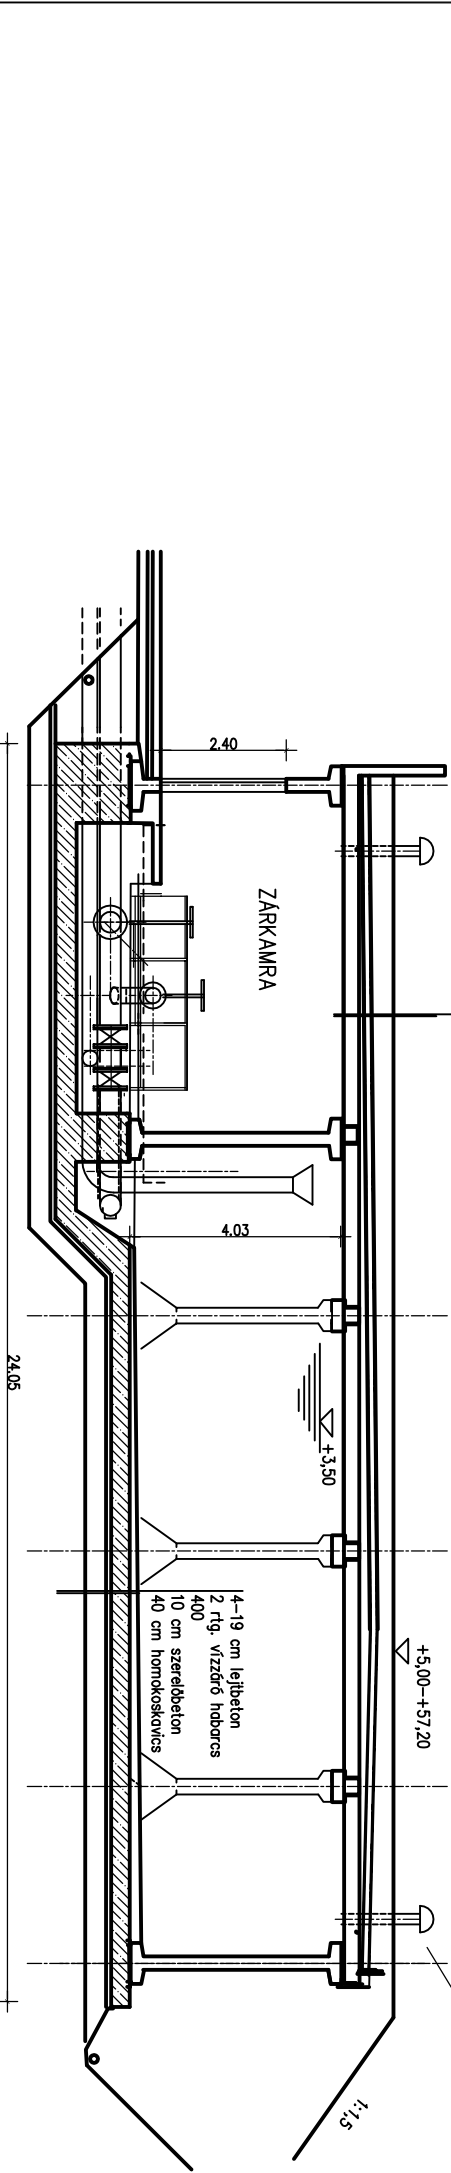
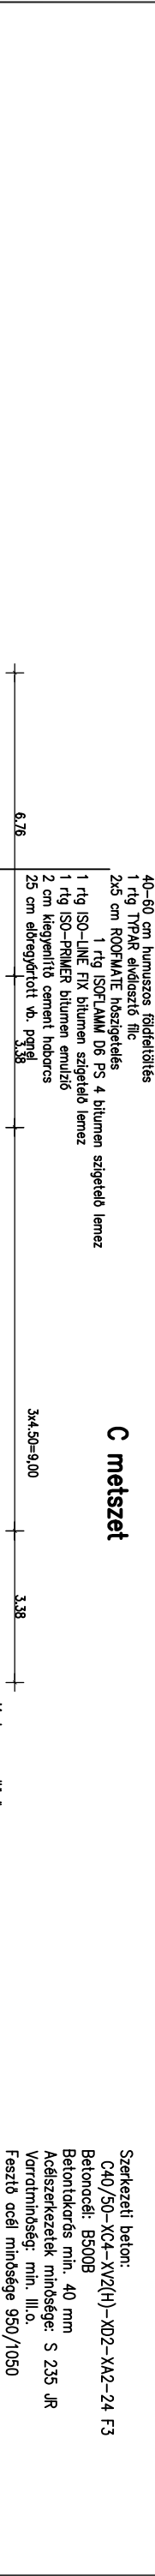
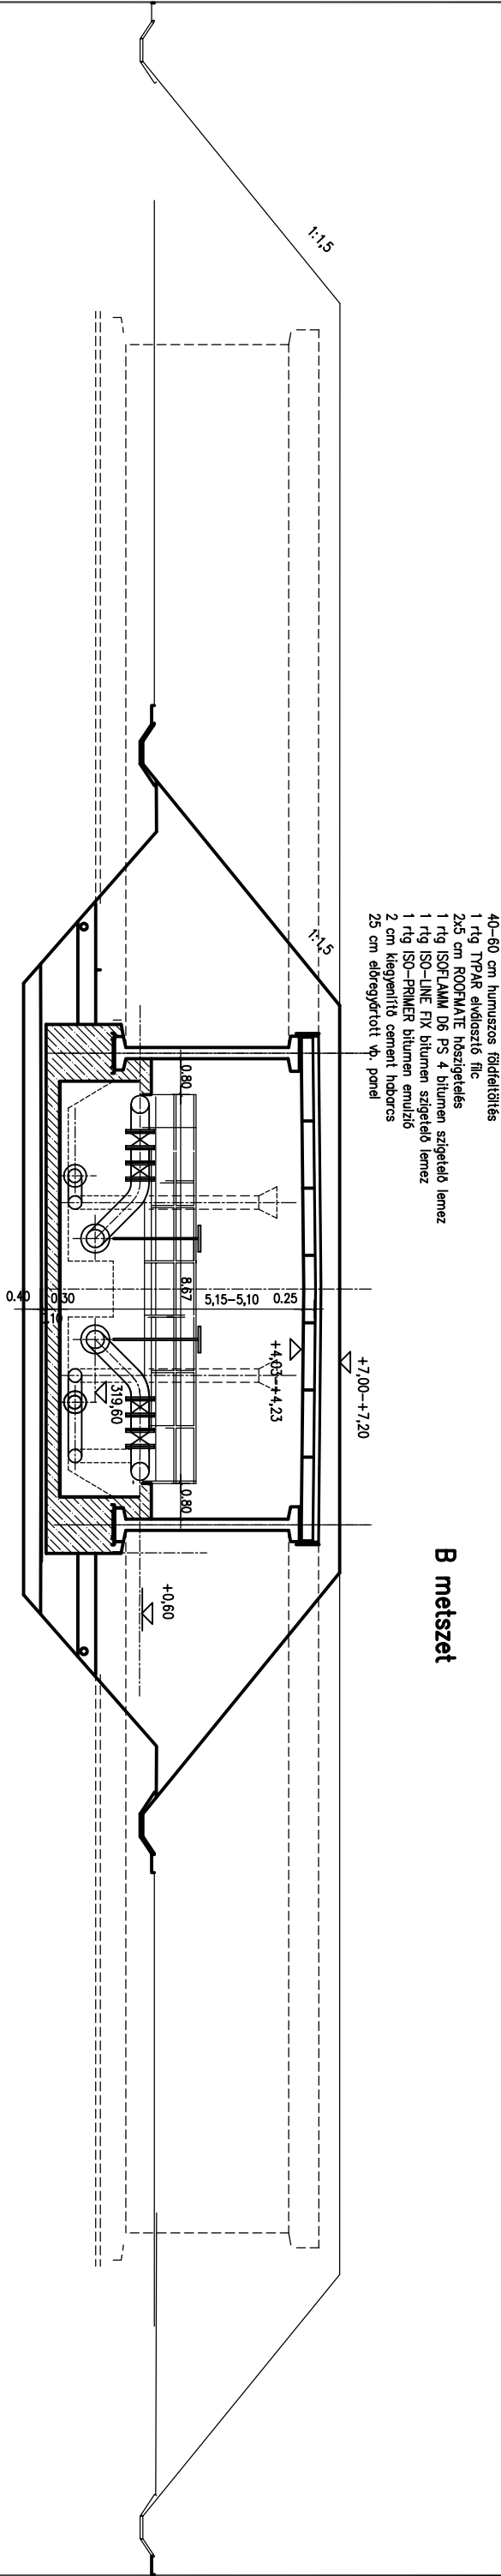


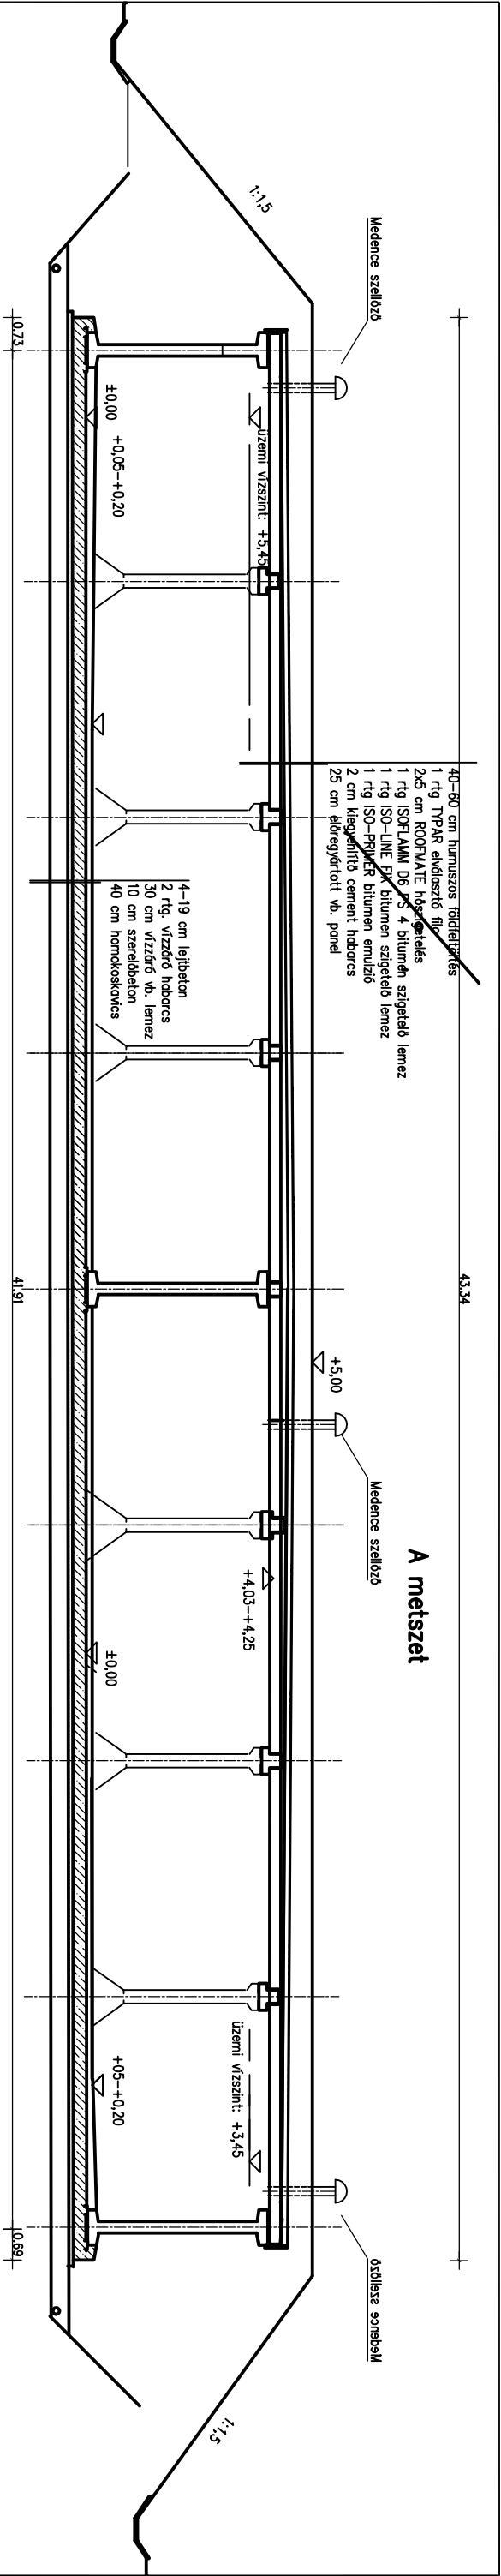

		Vállalkozó AGM Beton Zrt. 2200 Monor Gombai út		Megrendelő:	
2x1000 m3-es ivóvíztároló				Dátum:	2022-05-24
Vízjogi ajánlati terv				Méretarány:	M=1:100
Általános terv-2 A, B, C metszetek				Rajzsám:	
Tervező: <i>Vadány Károly</i>				Kőszeghy Károly okl. építőmérnök 1013 Budapest Átilia út 37 E2 01-3063, T-T 01-6057	