
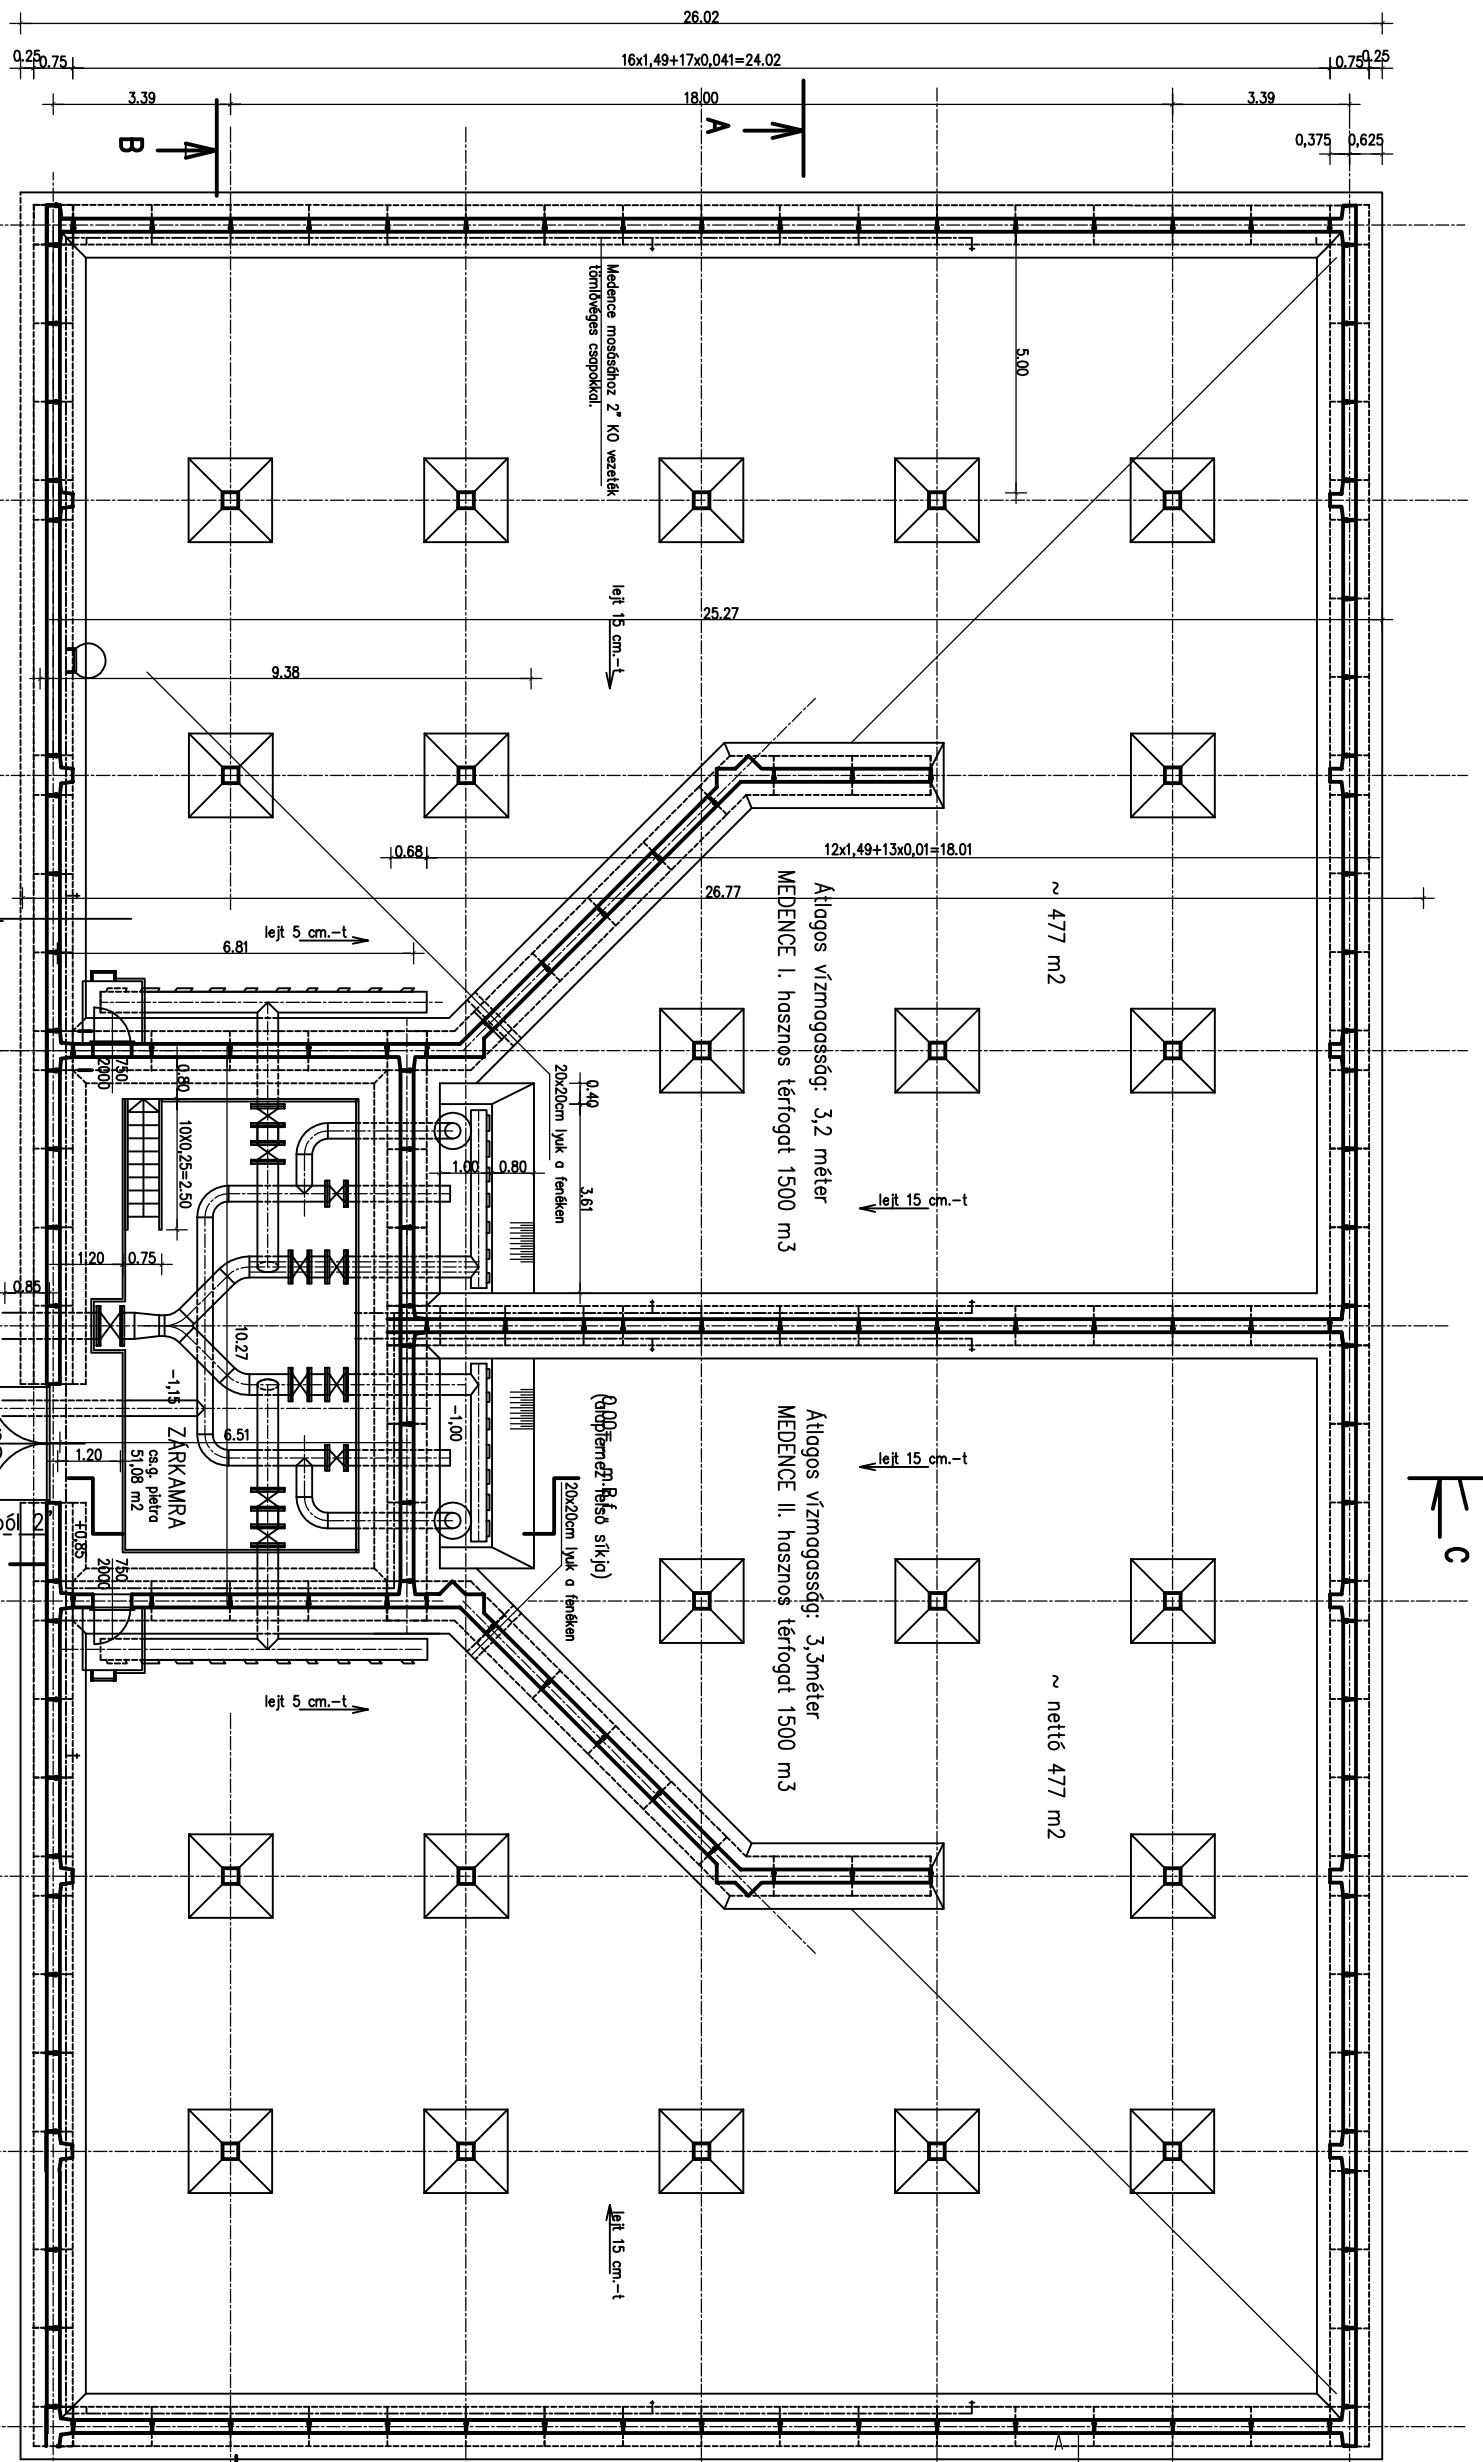


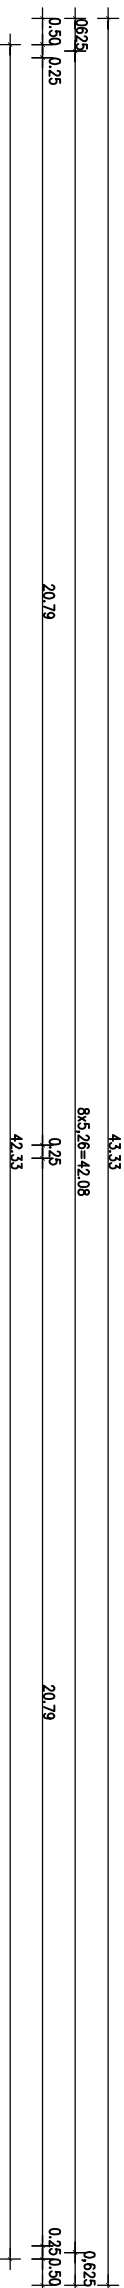

Szerkezeti beton:
C40/50-XC4-XV2(H)-XD2-XA2-24 F3
Betoncsei: B500B
Betonlakarás min. 40 mm
Acélszerkezetek minősége: S 235 JR
Varratminőség: min. III.o.
Feszítő acél minősége 930/1050

V-07-R1
≥ 3000 m3

Munkaközi

AGM beton Vállalkozó AGM Beton Zrt. 2200 Monor Gombai út		Megrendelő:	
2x1500 m3-es ivóvíztároló		Dátum:	
Vízjogi ajánlati terv		2022-05-23	
Általános terv-1 Alaprajzi metszet		Méretarány:	
Tervező:		M=1:100	
Kőszeghy Károly okl. építómérnök		Rajzszám:	
1013 Budapest, Ártia út 37			
E2 01-3063, T-1 01-6057			