
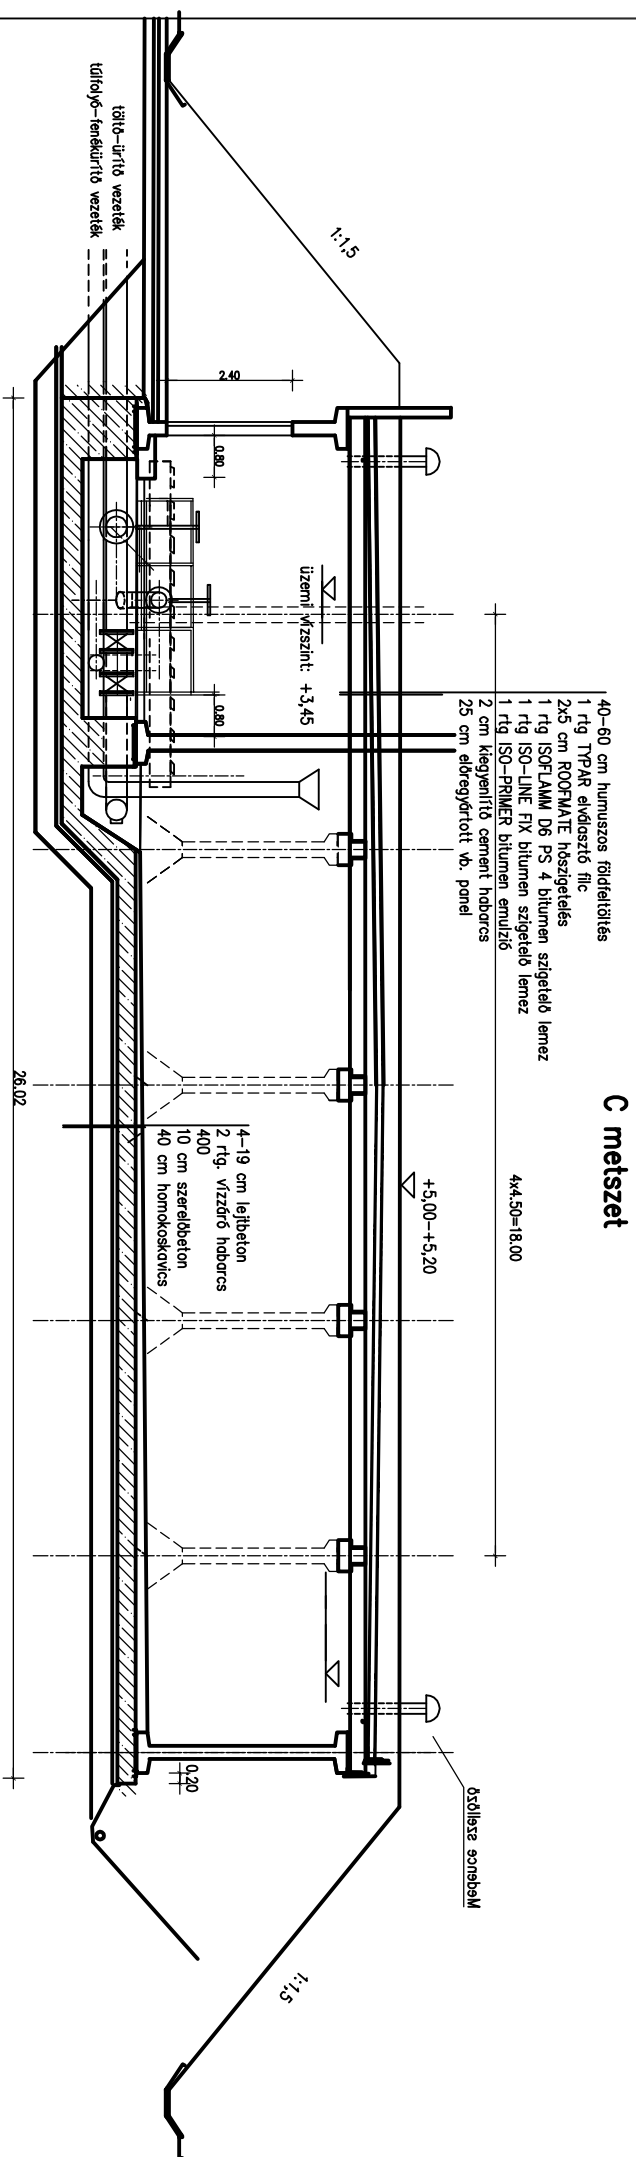
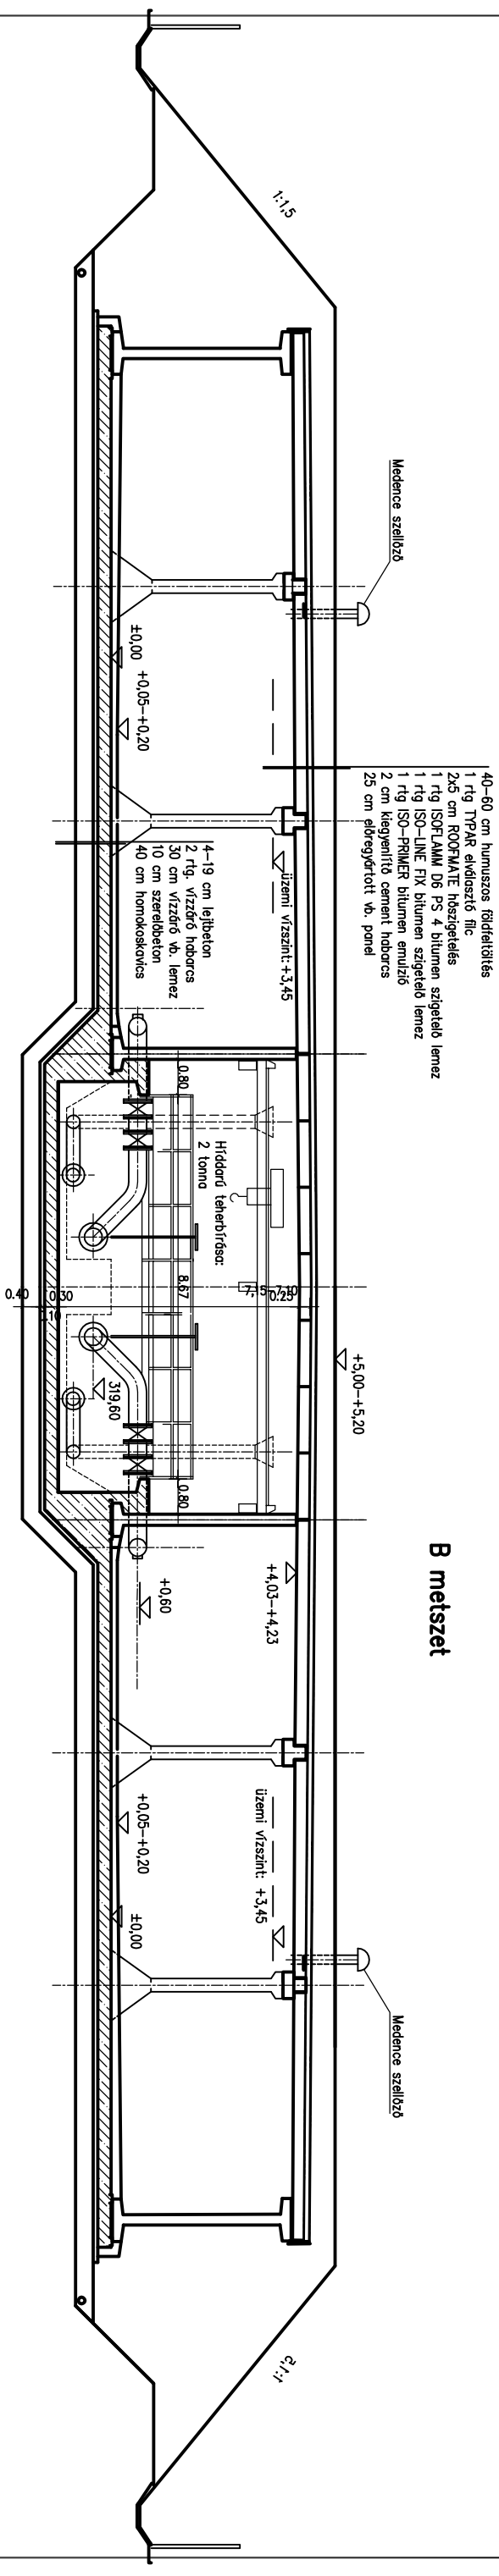


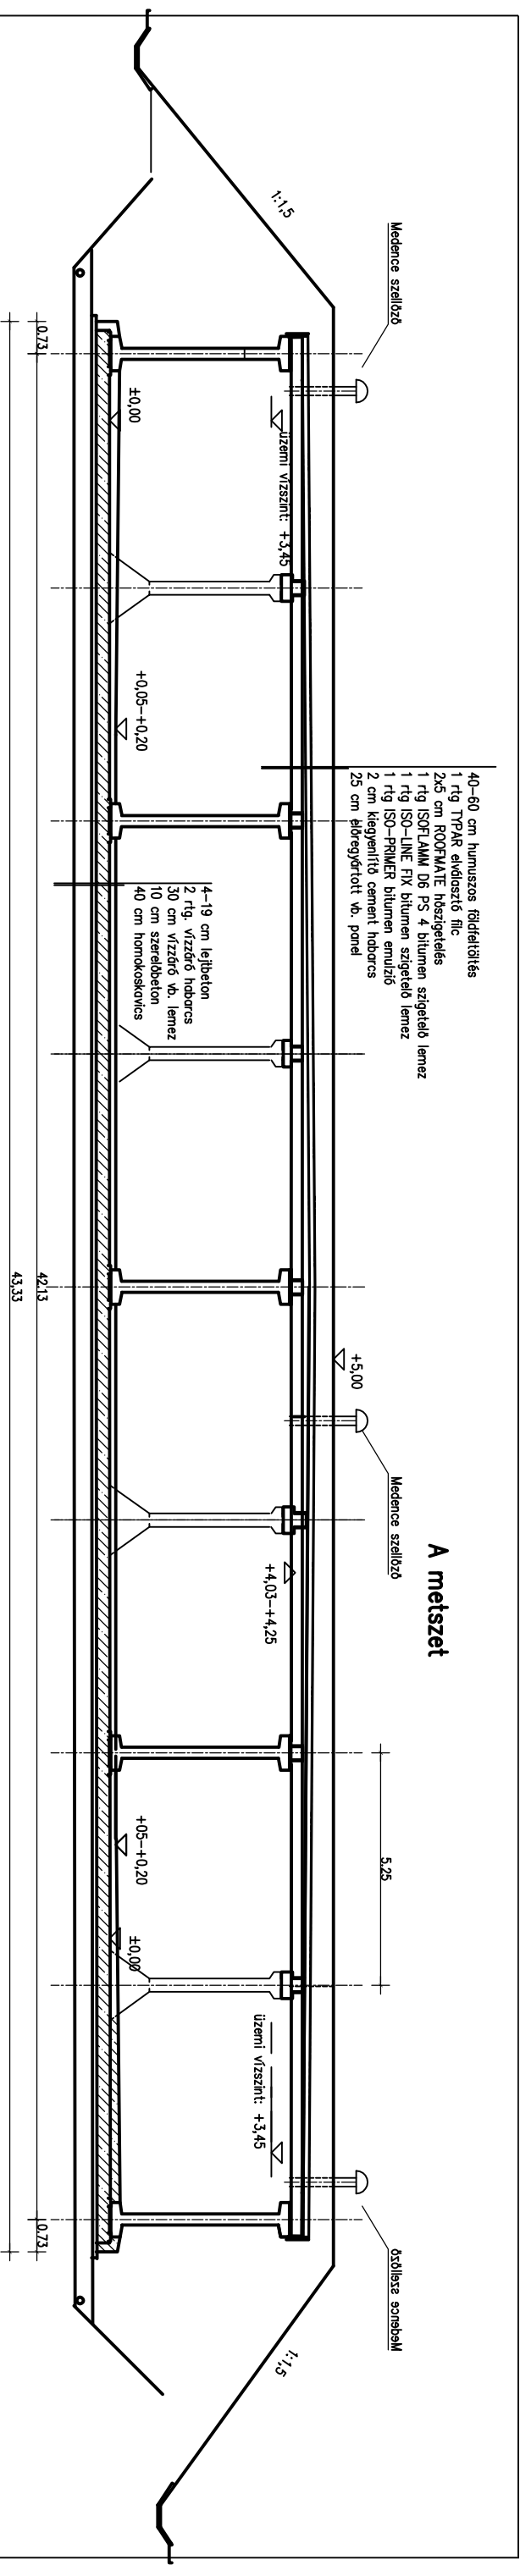

Szerkezeti beton:
C40/50-XC4-X/2(h)-XD2-XA2-2-t F3
Betonacél: B500B
Betonlökardás min. 40 mm
Acélszerkezetek minőség: S 235 JR
Varratminőség: min. III.o.
Feszítő acél minősége 950/1050

M 3000 m3

Munkaközi

		Vállalkozó ACM Beton Zrt. 2200 Monor Gombai út		Megrendelő: 	
2x1500 m3-es ivóvíztároló Vízjogi ajánlati terv Általános terv-2 A, B, C metszetek		Dátum:		2022-05-23	
Tervező: <i>Raday Károly</i> Kőszeghy Károly okl. építőmérnök 1013 Budapest, Áttla út 37 É2 01-3063, T-T 01-6057		Rajtszám:		Méretarány: M=1:100	