
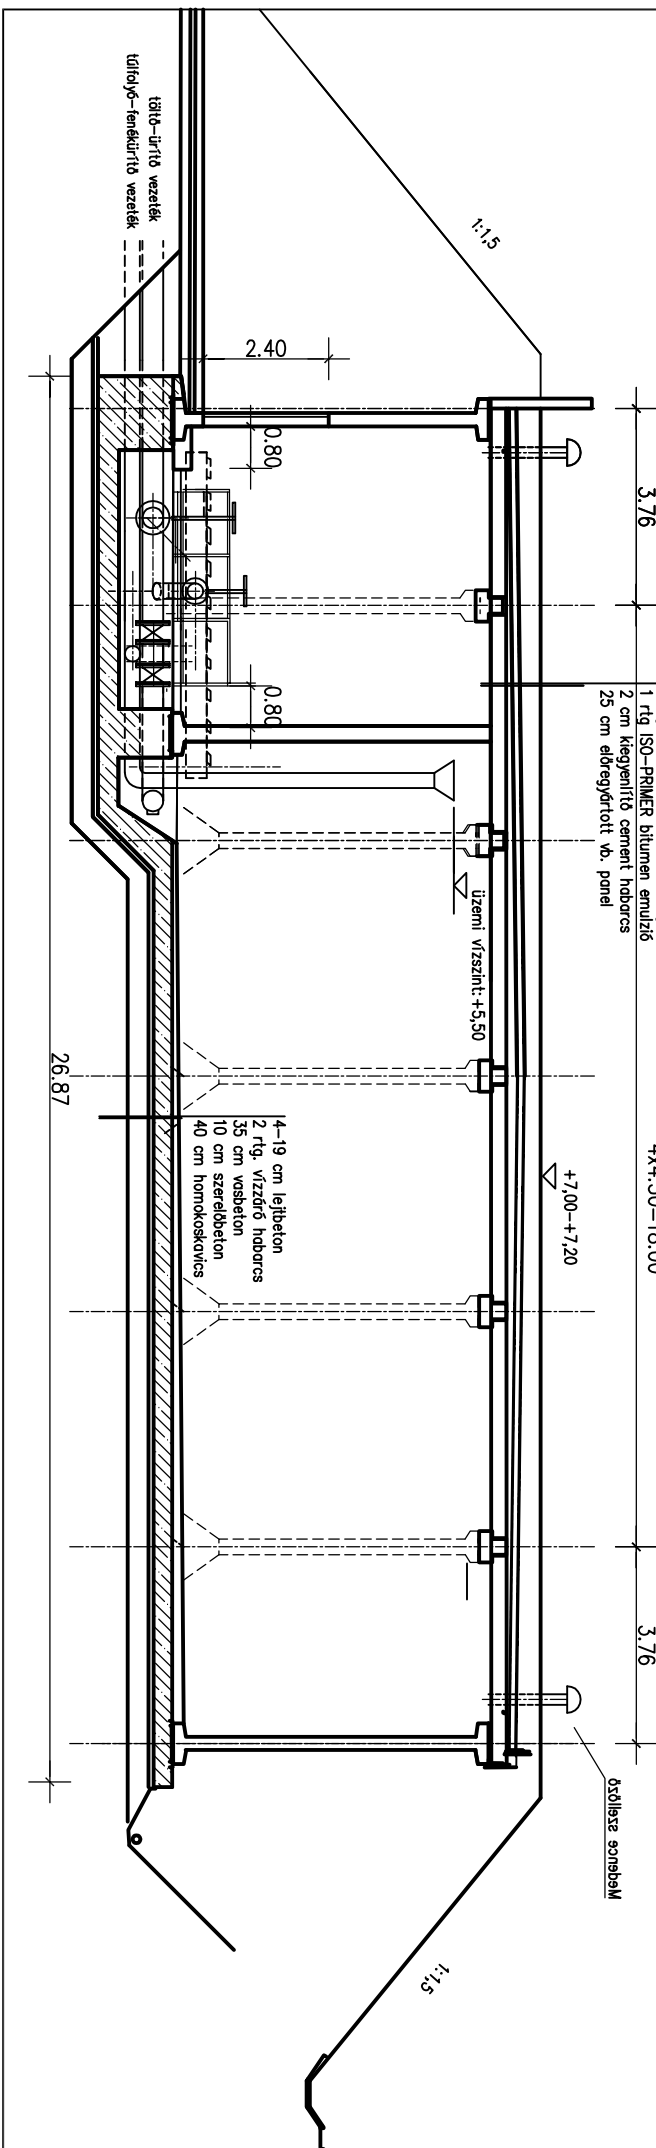
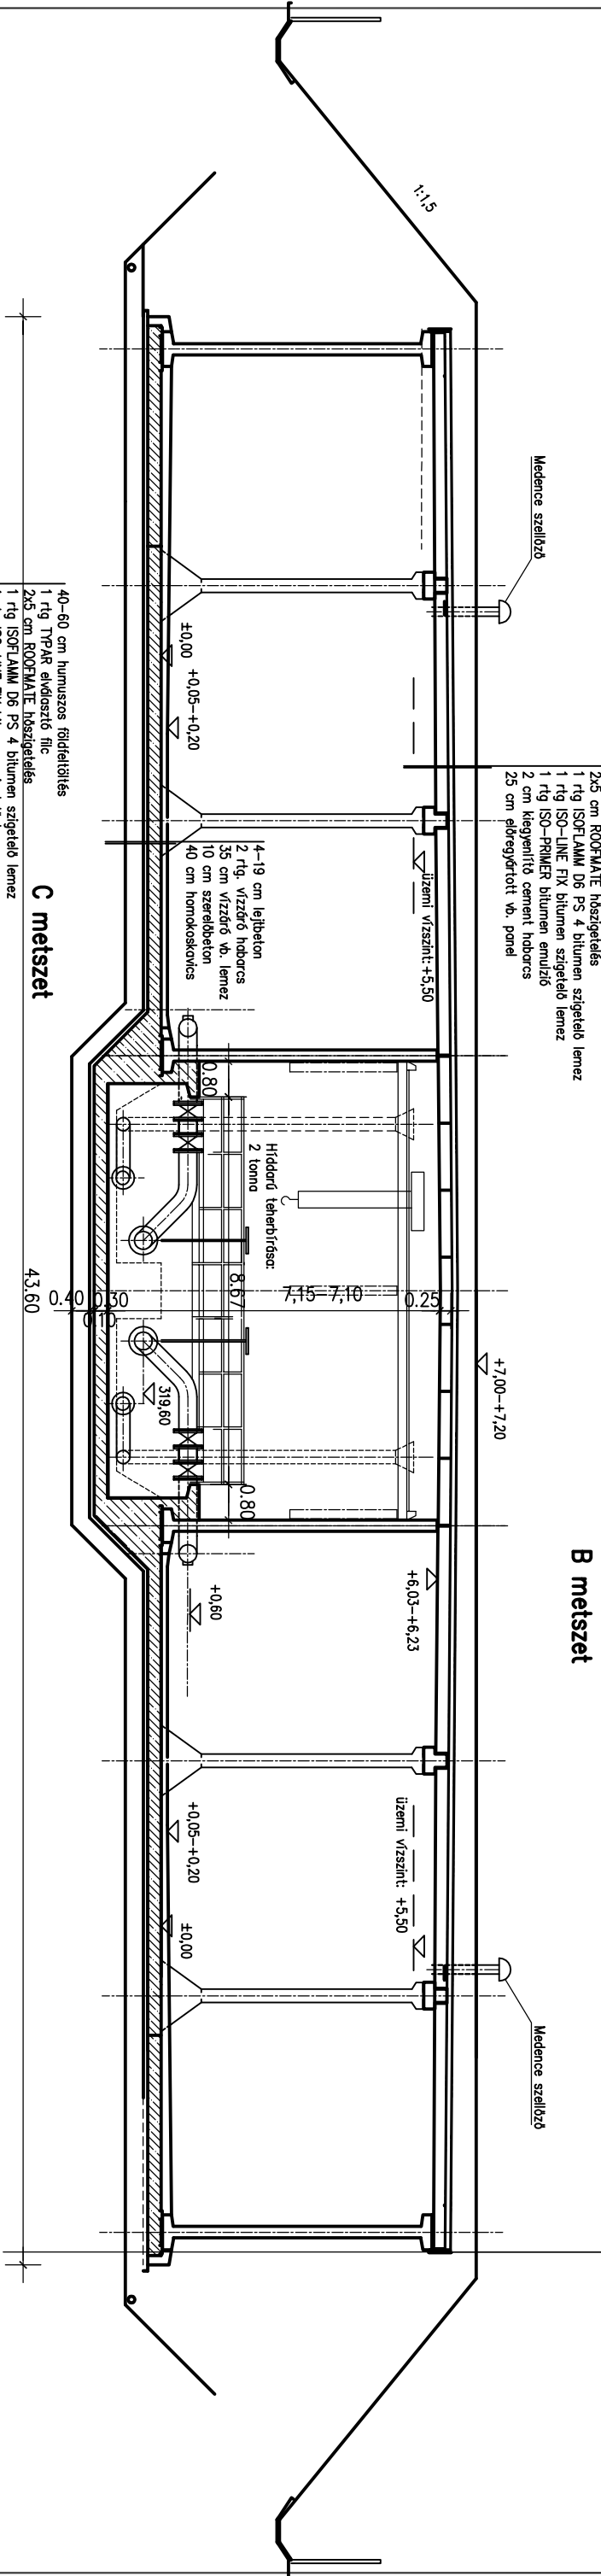


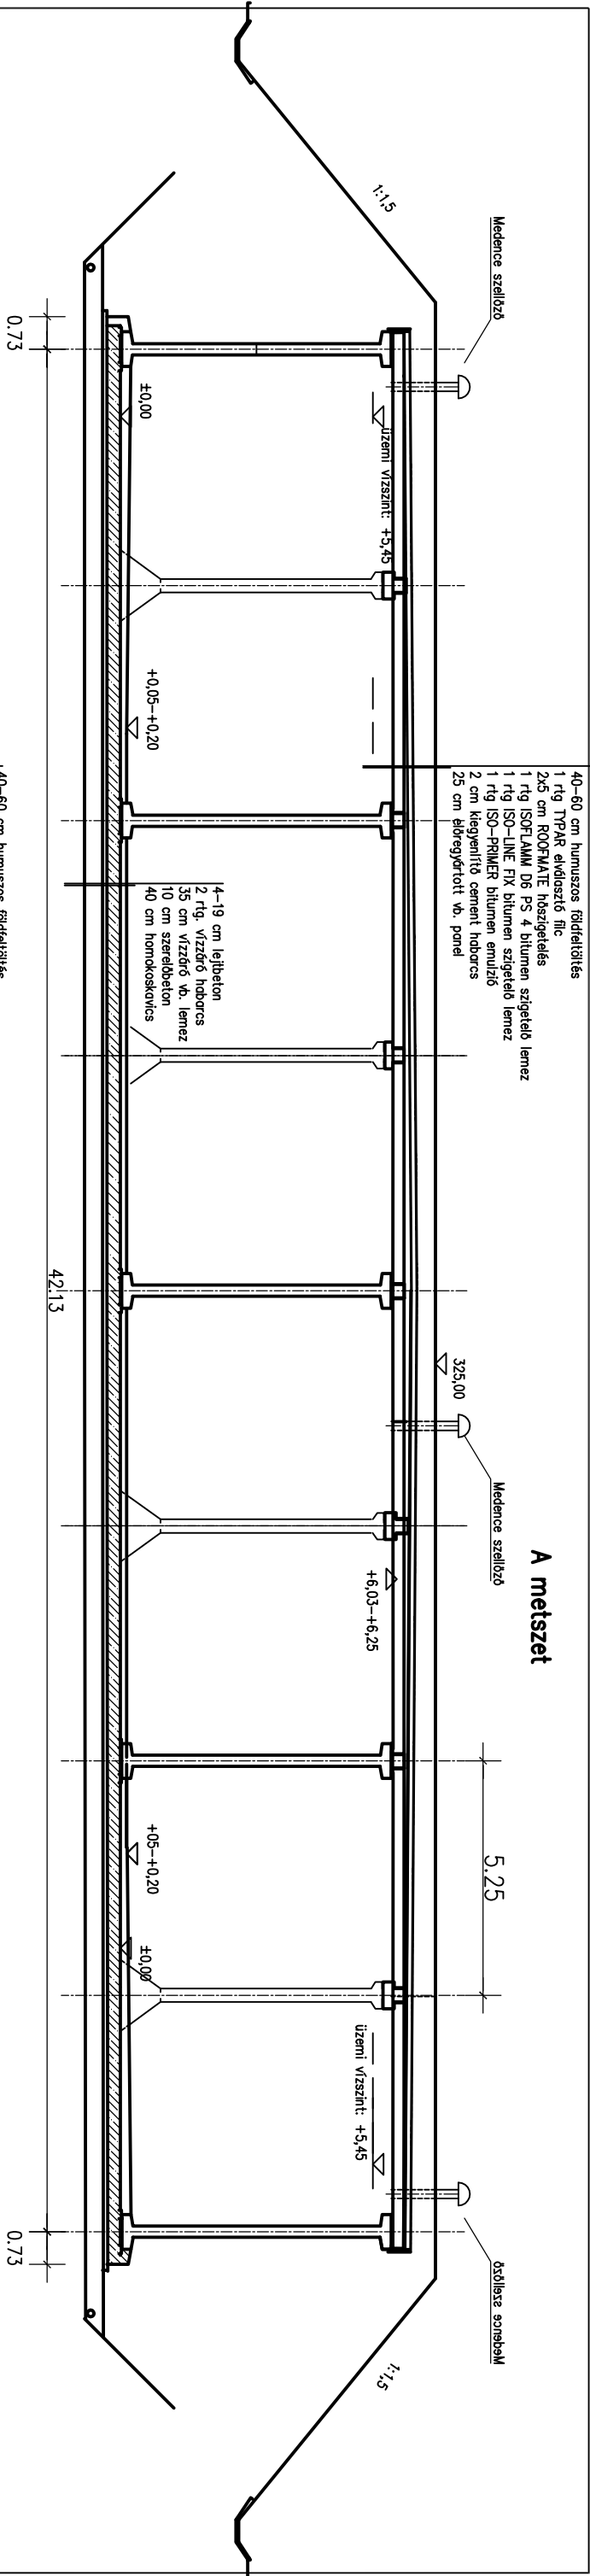

Vállalkozó		Megrendelő:
AGM Beton Zrt. 2200 Monor Gombai út		
2x2500 m3-es ivóvíztároló		Dátum: 2022-05-18
Vízjogi ajánlati terv		Méretarány: M=1:100
Általános terv-2 A, B, C metszetek		Rajzszerkesztő:
Tervező: Kőszeghy Károly okl. építőmérnök 1013 Budapest Átilia út 37 E2 01-3063, T-T 01-6057		Rajzszerkesztő:

Szerkezeti beton:
C40/50–XC4–XV2(H)–XD2–XA2–24 F3
Betontípus: B5008
Betontokardás min. 40 mm
Acélszerkezetek minősége: S 235 JR
Varratminőség: min. III.o.
Feszítő acél minősége 950/1050

V-12-R0

Σ 5000 m3

Munkaközi