
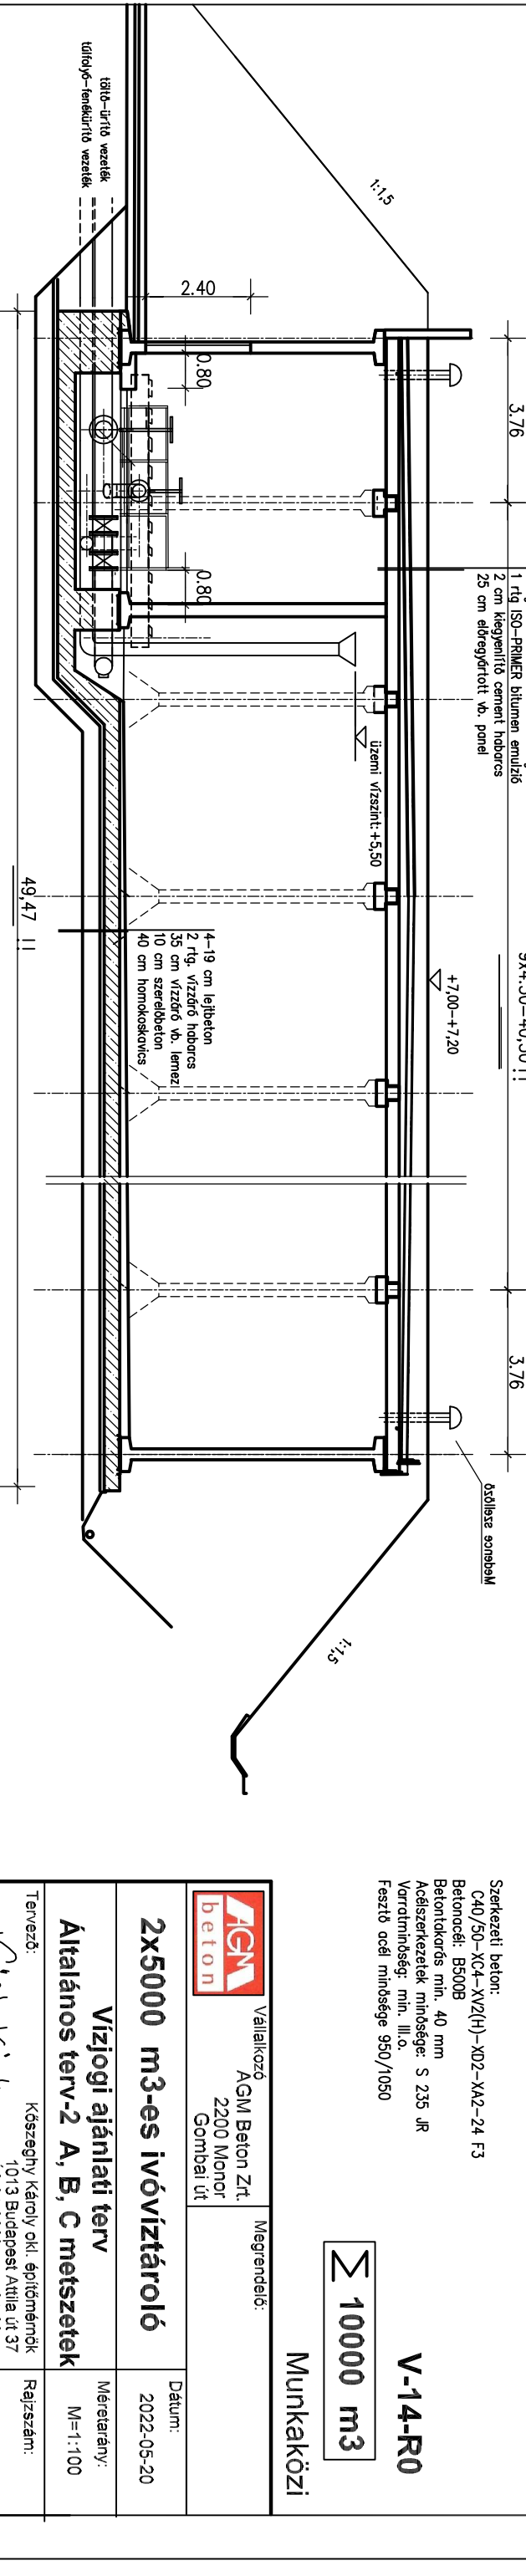
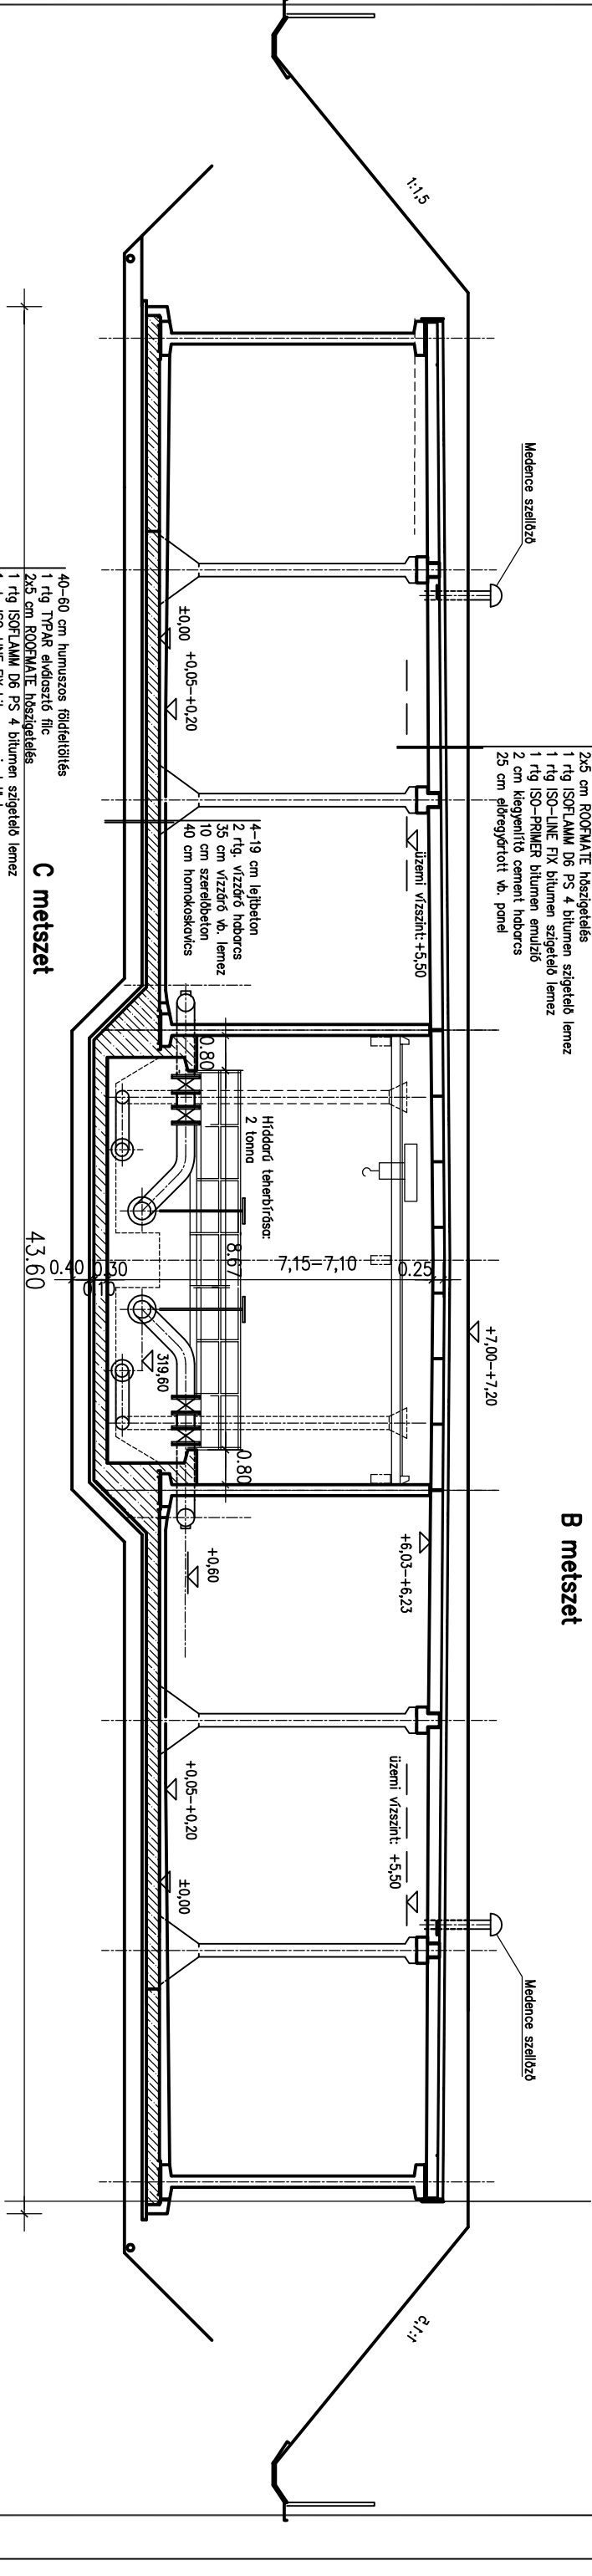


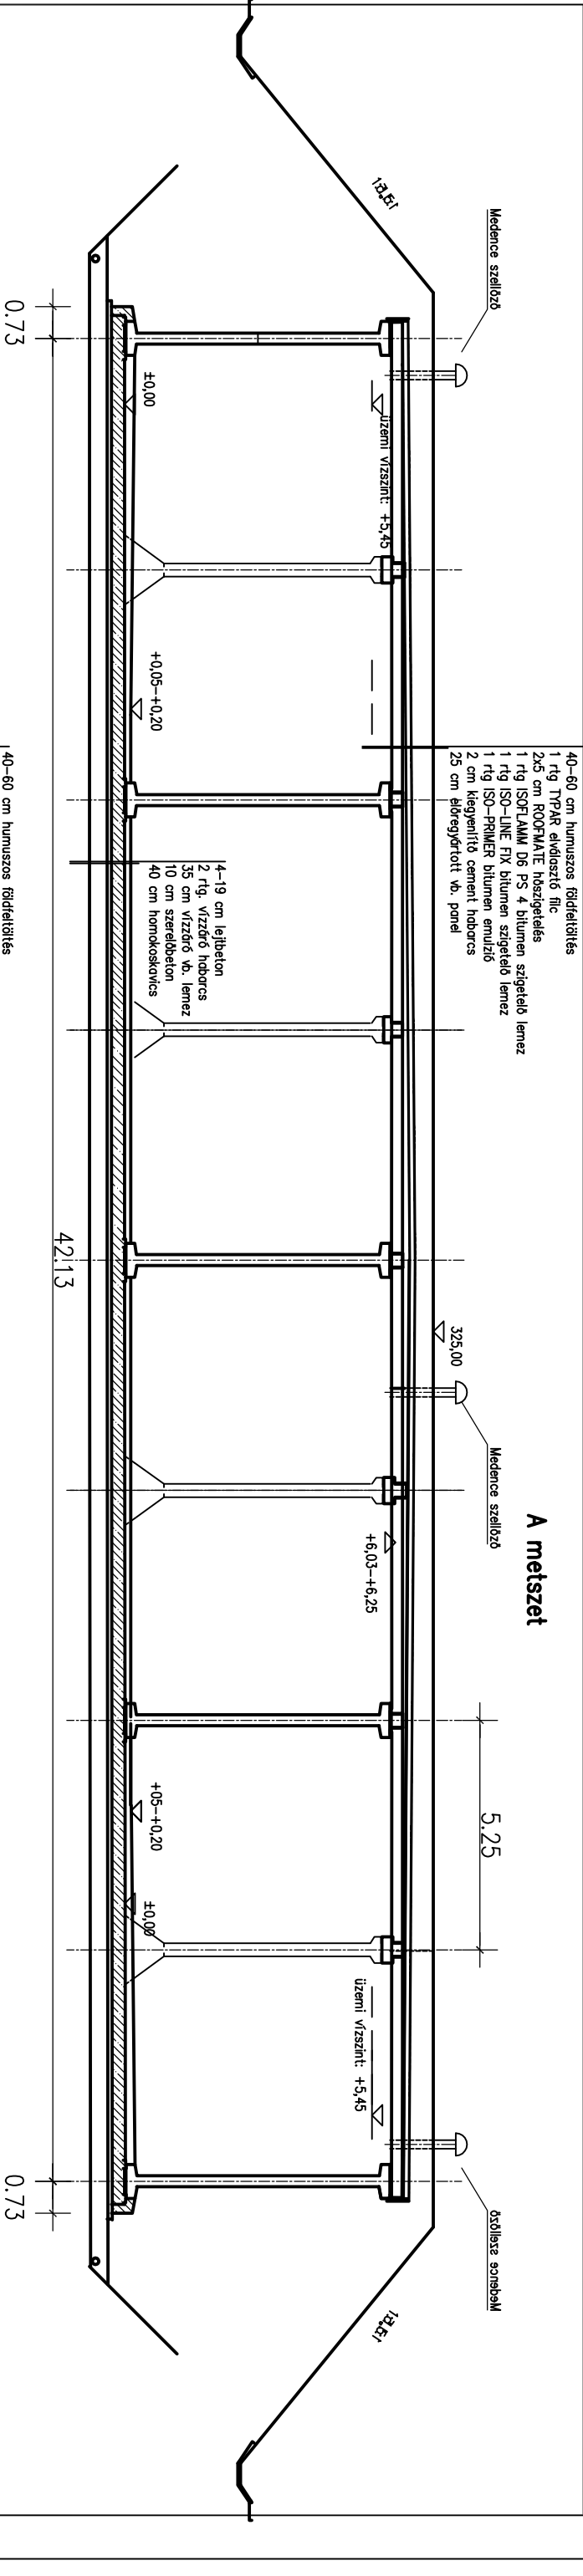

Szerkezeti beton:
C40/50–XC4–XV2(H)–XD2–XA2–24 F3
Betonacél: B500B
Betonlaktarús min. 40 mm
Acélszerkezetek minősége: S 235 JR
Varratminőség: min. III.o.
Feszítő acél minősége 950/1050

Munkaközi

Σ 10000 m3

V-14-R0

Vállalkozó		Megrendelő:	
AGM Beton Zrt.		2200 Monor	
Gombai út			
2x5000 m3-es ivóvíztároló		Dátum:	
Vízjogi ajánlati terv		2022-05-20	
Általános terv-2 A, B, C metszetek		Mérletrány:	
Tervező:		M=1:100	
Kőszeghy Károly okl. építőmérnök		Rajzszaám:	
1013 Budapest Áttila út 37			
E2 01-3063, T-T 01-6057			