




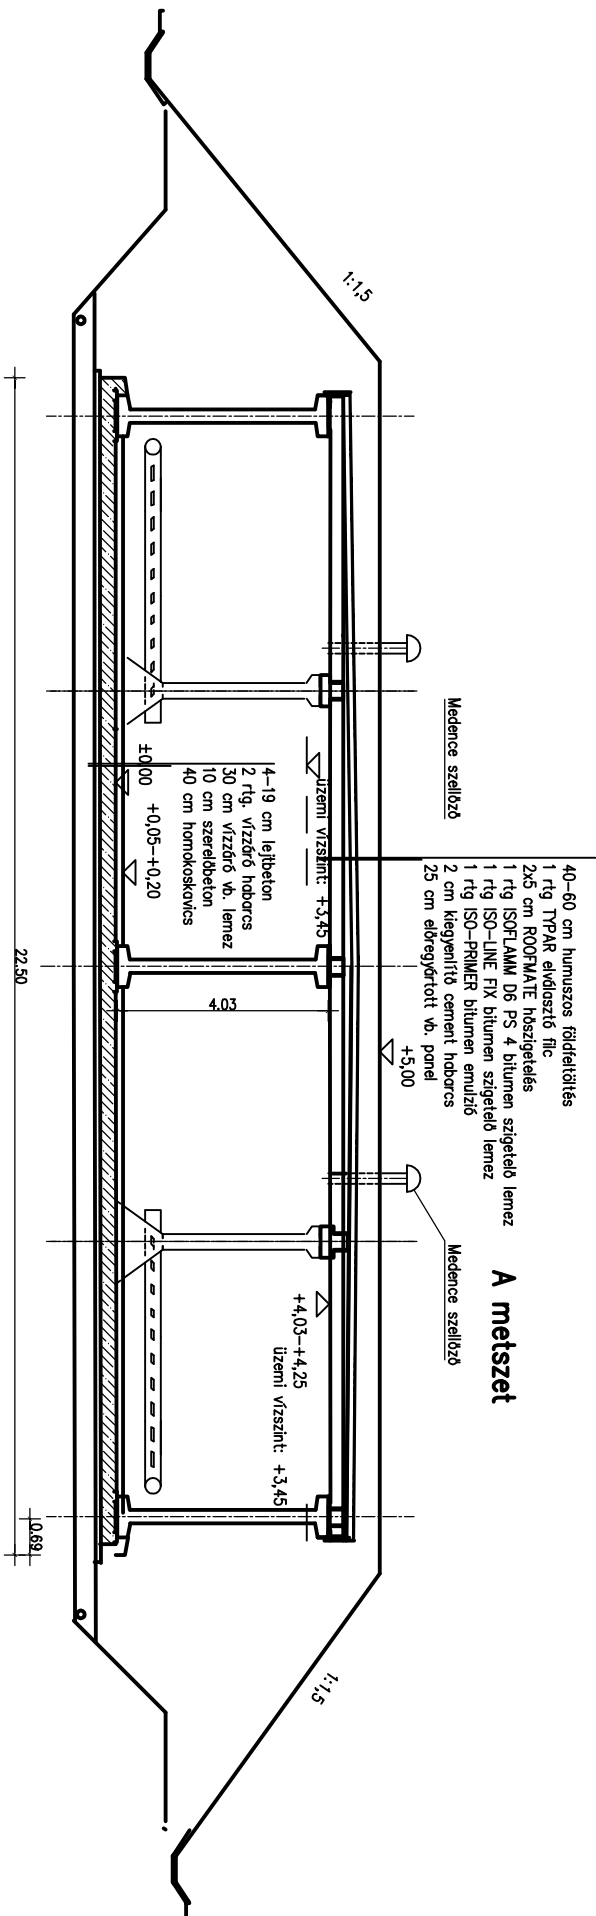

- 40–60 cm humuszos földfeltöltés
1 rlg TYPAR elválasztó filc
2x5 cm ROOFMATE hőszigetelés
1 rlg ISOFLAMM D6 PS 4 bitumen szigetelő lemez
1 rlg ISO-LINE FIX bitumen szigetelő lemez
1 rlg ISO-PRIMER bitumen emulzió
2 cm kiegyenlítő cement habarcs
25 cm előregyártott vb. panel

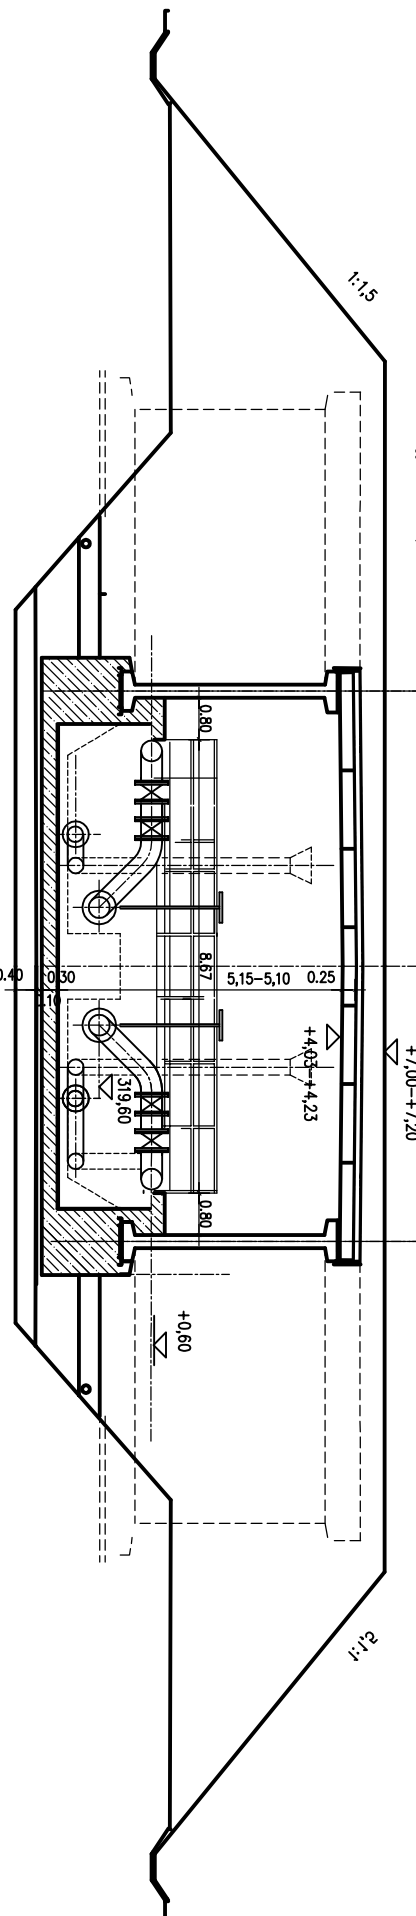

- 40–60 cm humuszos földfeltöltés
1 rlg TYPAR elválasztó filc
2x5 cm ROOFMATE hőszigetelés
1 rlg ISOFLAMM D6 PS 4 bitumen szigetelő lemez
1 rlg ISO-LINE FIX bitumen szigetelő lemez
1 rlg ISO-PRIMER bitumen emulzió
2 cm kiegyenlítő cement habarcs
25 cm előregyártott vb. panel

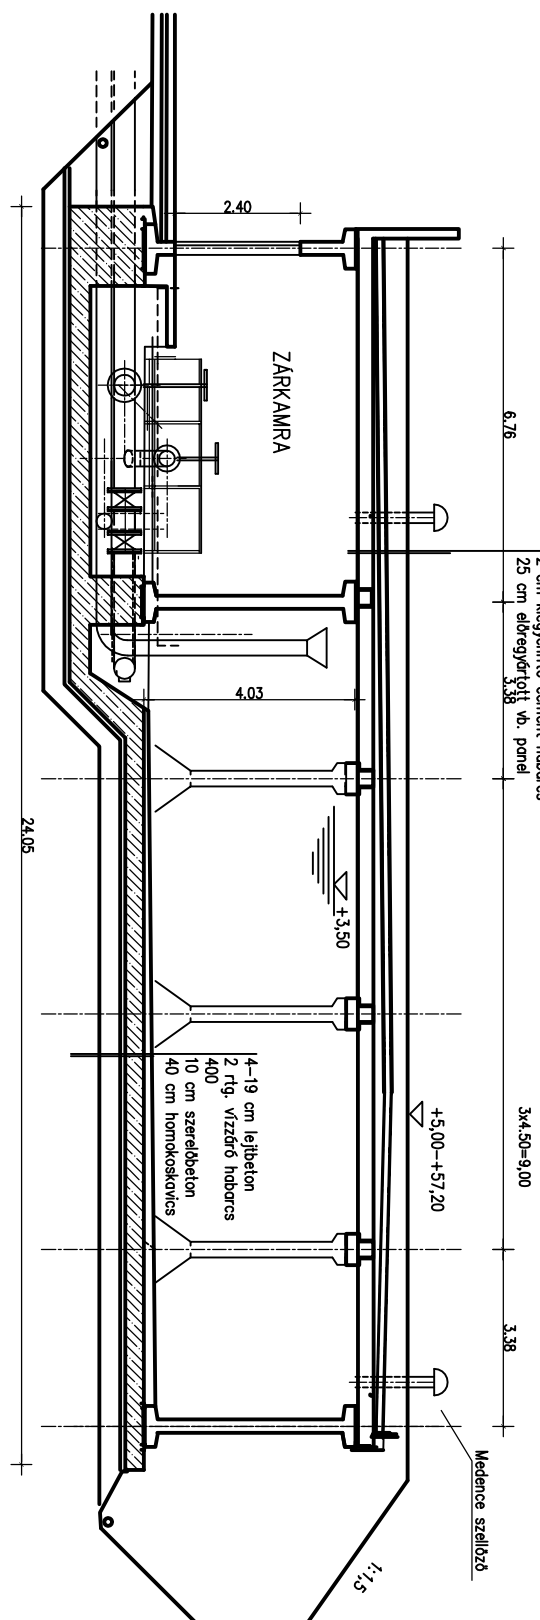

Szerkezeti beton:
C40/50–XC4–XV2(H)–X02–XA2–24 F3
Betontípus: BS00B
Betontörmények min. 40 mm
Acélszerkezetek minősége: S 235 JR
Varratminőség: min. III.a.
Feszítő acél minősége 950/1050

Σ 1000 m3

Munkaközi

AGM beton	Vállalkozó AGM Beton Zrt. 2200 Monor Gombai út	Megrendelő:
2x500 m3-es ivóvíztároló	Dátum: 2022-05-20	
Vízügyi ajánlati terv	Méretarány: M=1:100	
Általános terv-2 A, B, C metszetek	Rajzsám:	
Tervező: Kőszeghy Károly okl. építőmérnök 1013 Budapest Átilia út 37 É2 01-3063, T-T 01-6057	Rajzsám:	