


0,25 0,625 0,50 15,53 32,81 8,5,26-31,56 0,25 0,250,50 0,625 0,25 0,625 0,50 15,53 31,81

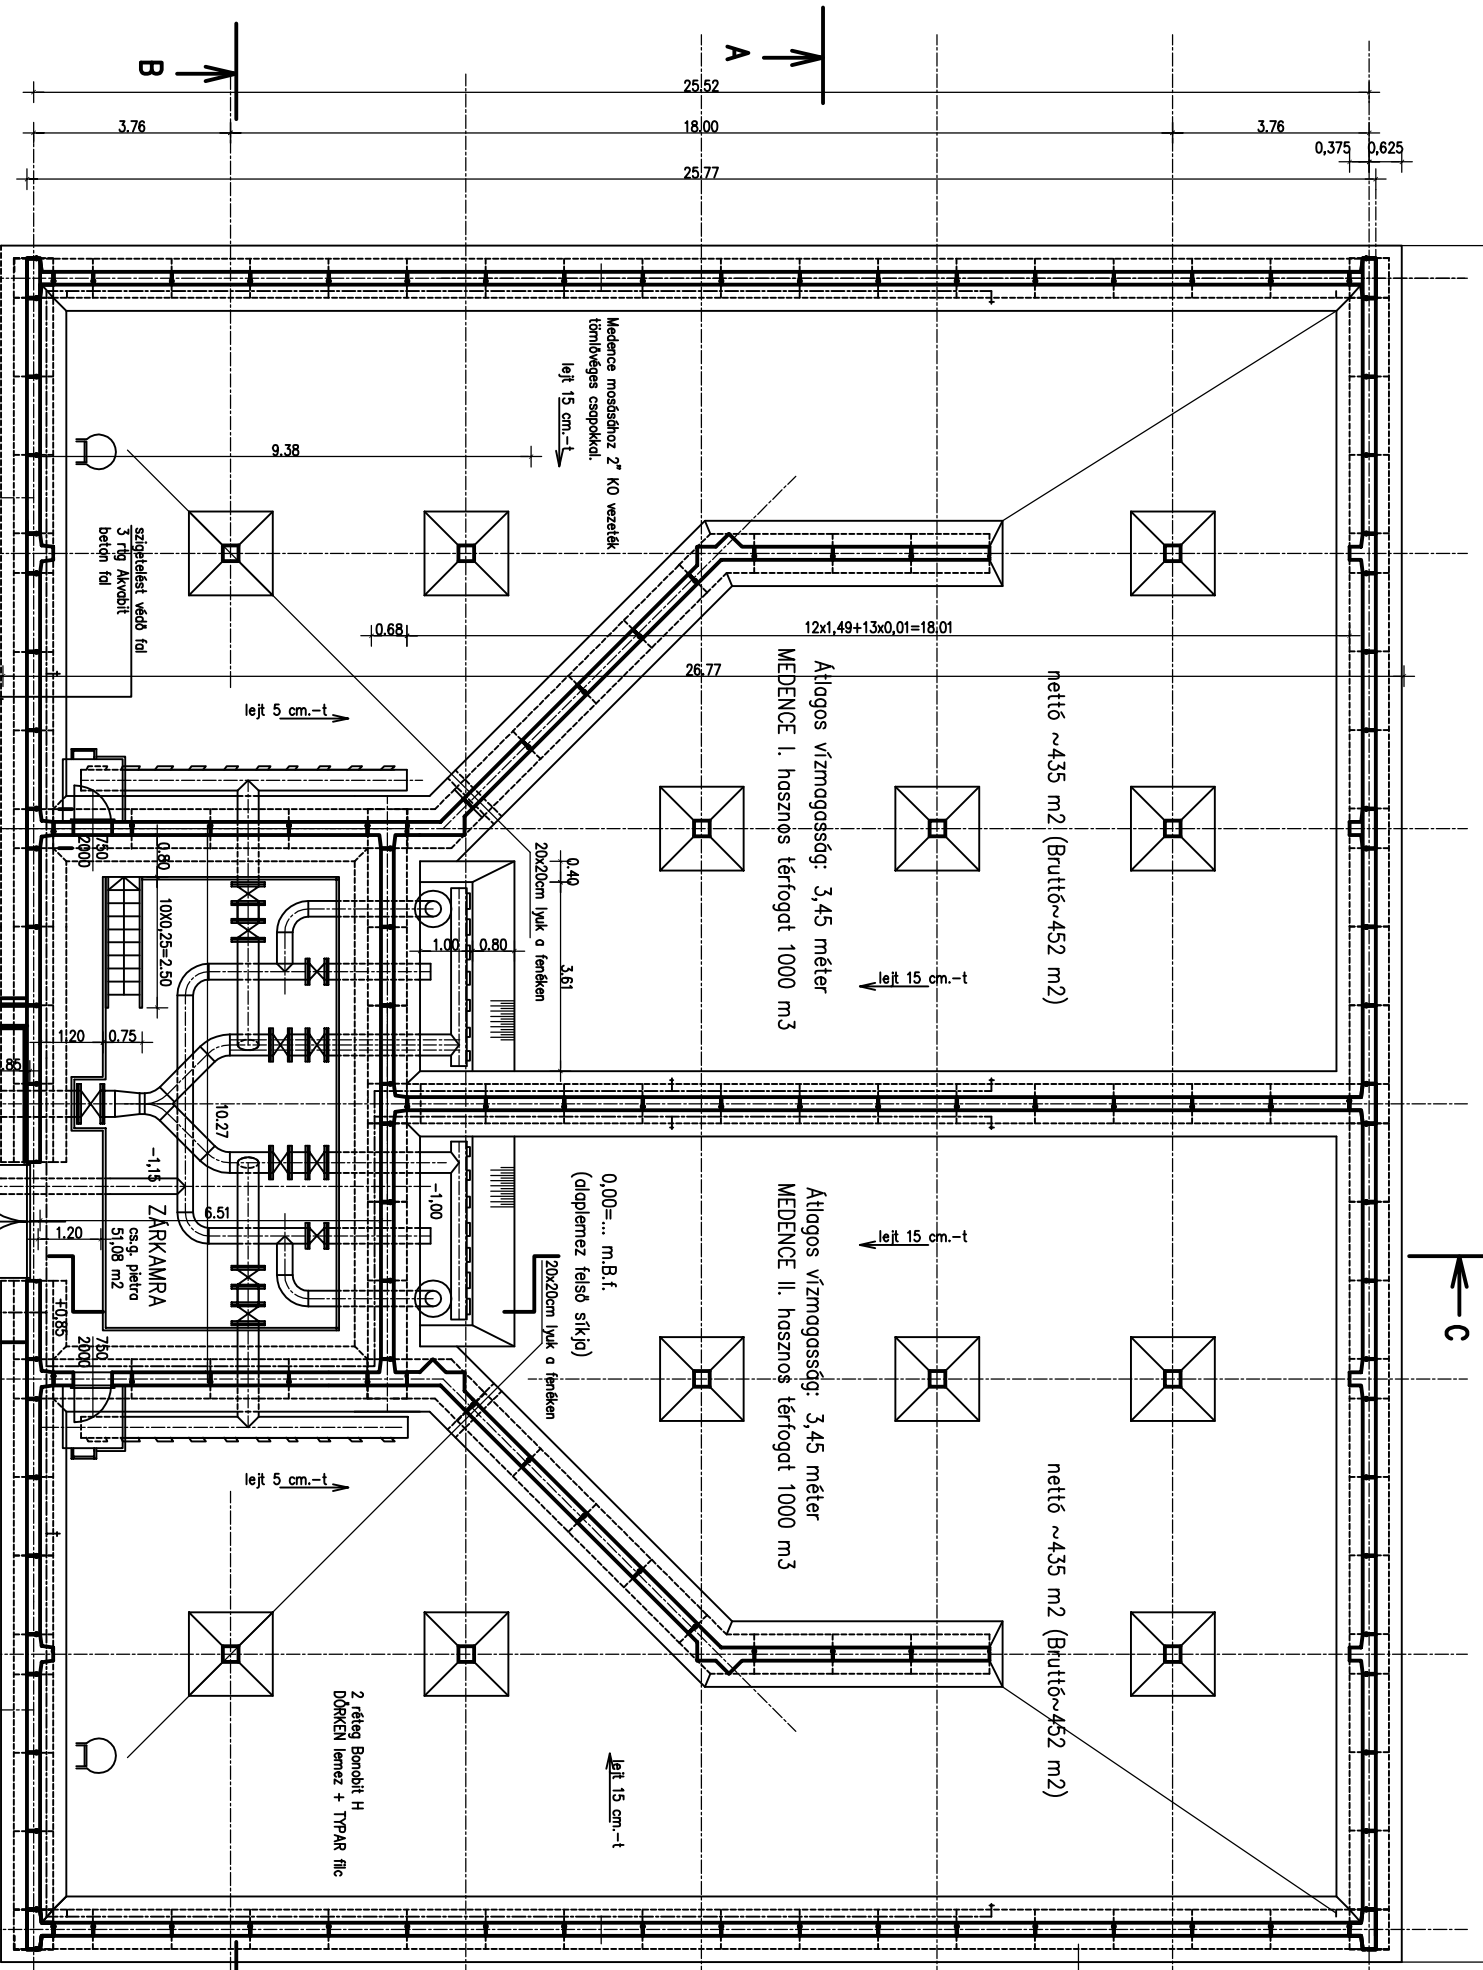

V-05-R0
≥ 2000 m3

Munkaközi

 Vállalkozó AGM Beton Zrt. 2200 Monor Gombai út	Megrendelő:
--	-------------

Vizlogi ajánlati terv Általános terv-1 Alaprajzi metszet	Méretarány: M=1:100
Tervező: Kőszeghy Károly okl. építómérnök 1013 Budapest Ártia út 37 E2 01-3063, T-T 01-6057	Rajzszám:

Szerkezeti beton:
C40/50-XC4-XV2(H)-XD2-XA2-24 F3
Betontípus: B500B
Betontípus min. 40 mm
Acélszerkezetek minősége: S 235 JR
Varratminőség: min. III.o.
Feszítő acél minősége 950/1050