
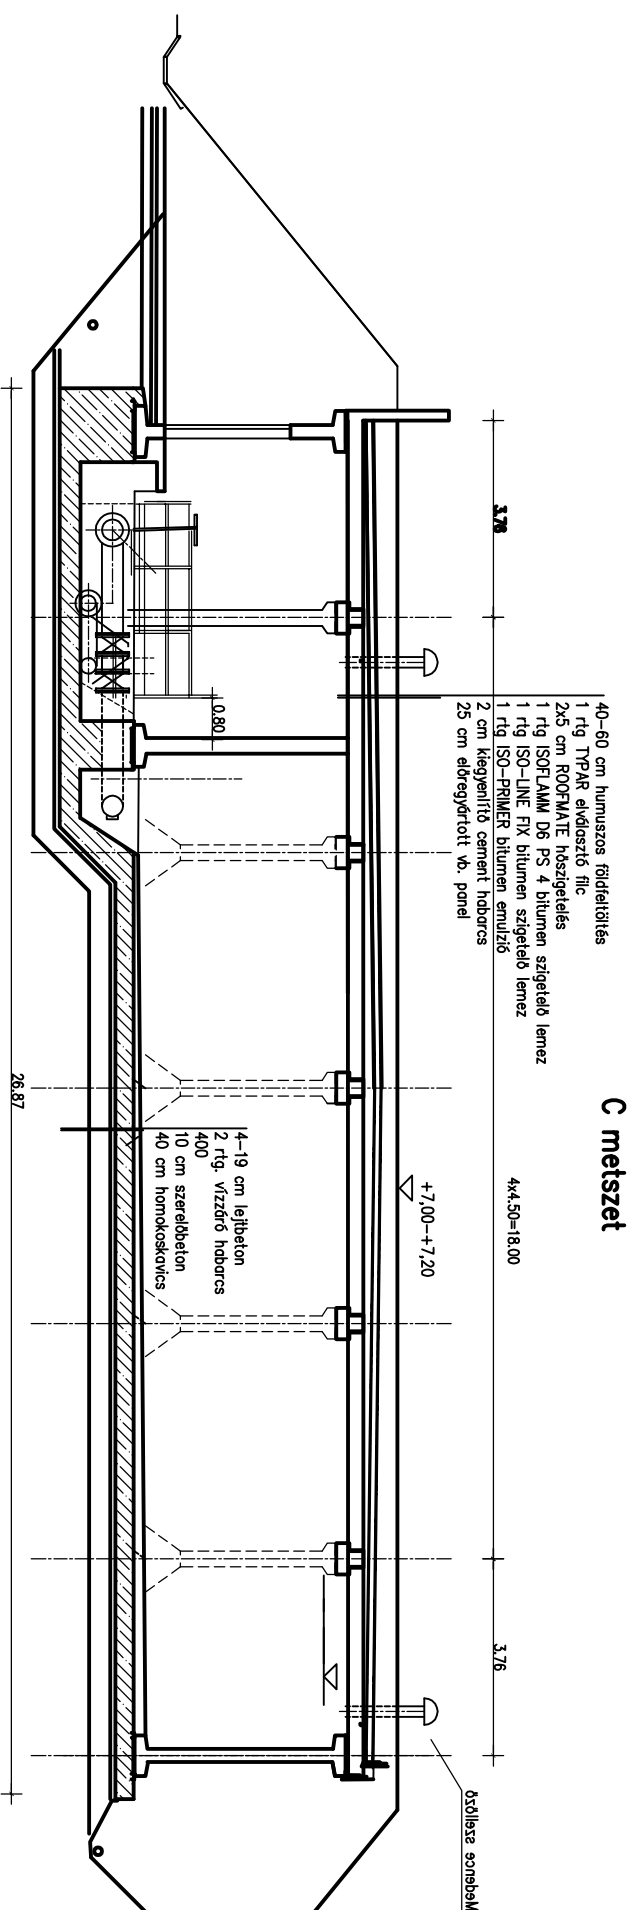
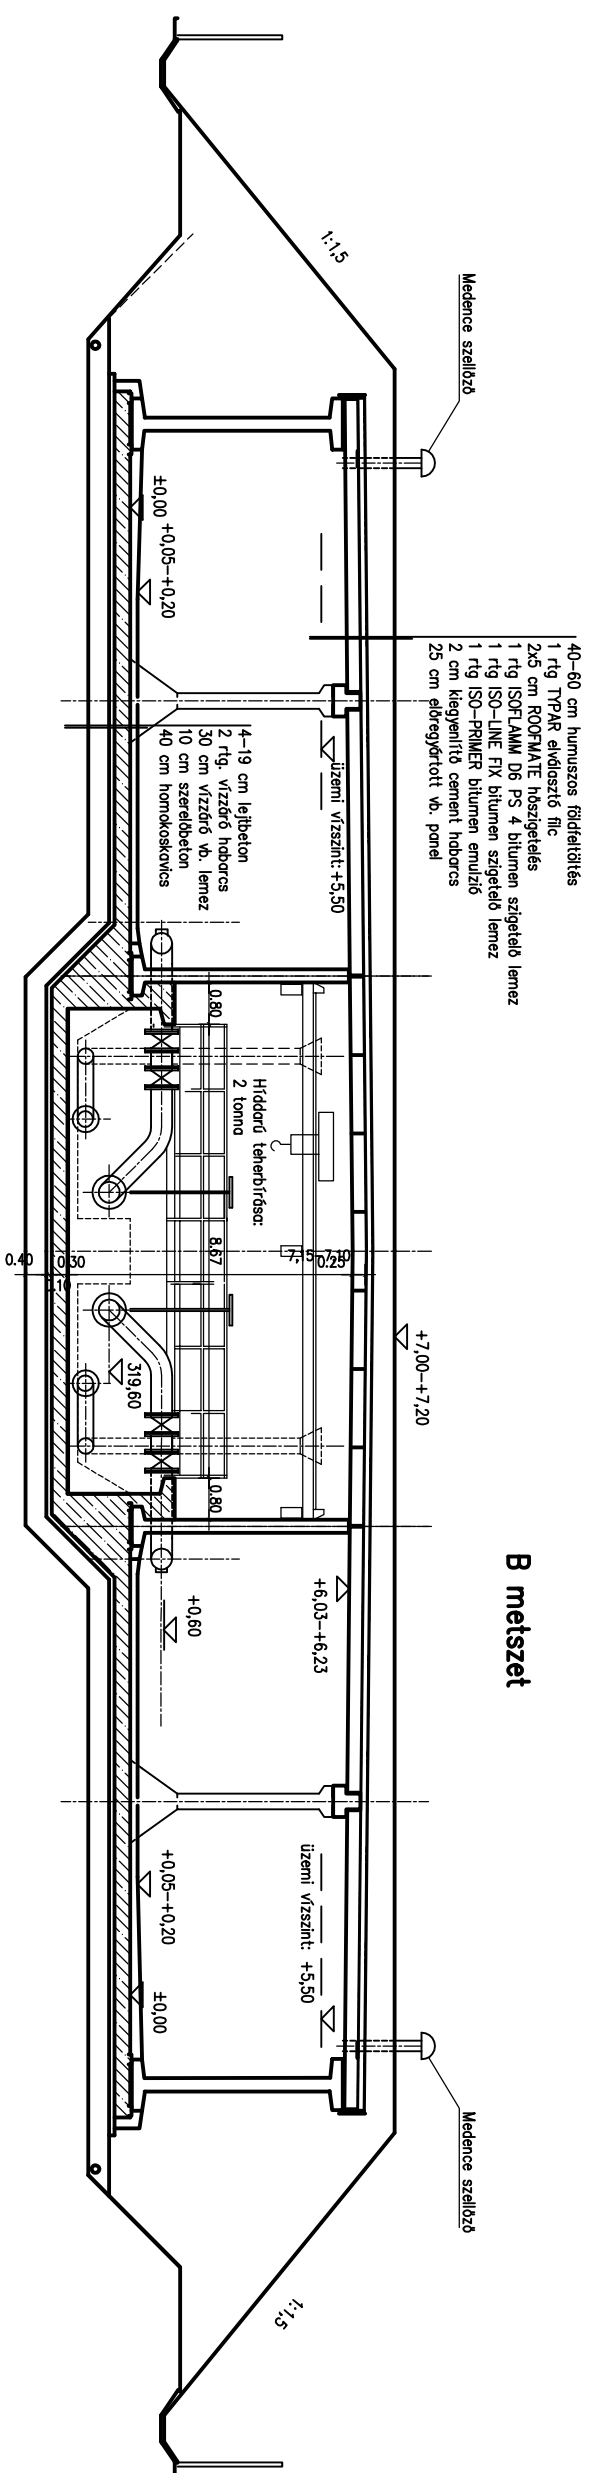


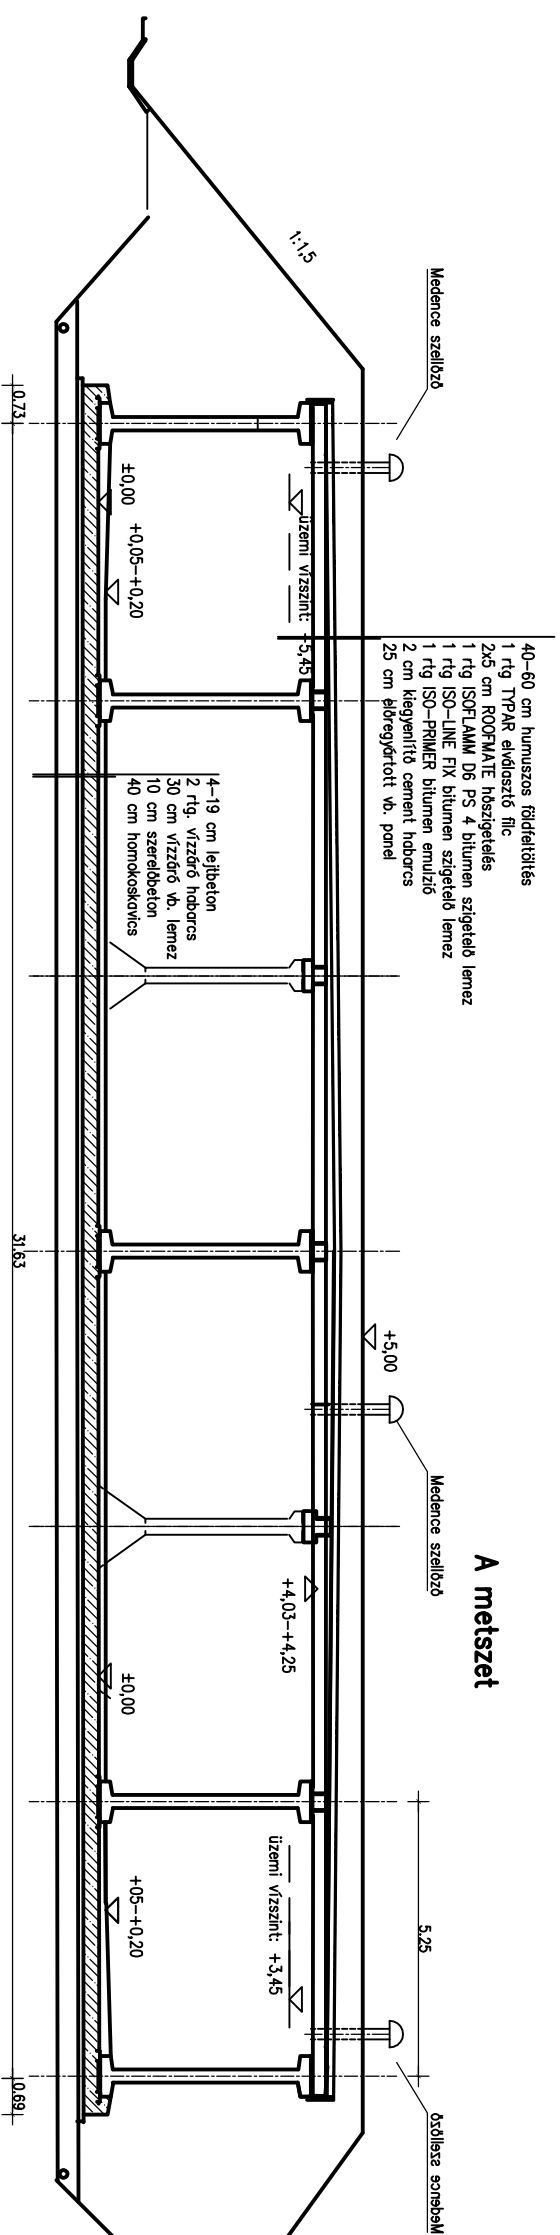

V-06-R0

Σ 2000 m3

Munkaközi

		Vállalkozó AGM Beton Zrt. 2200 Monor Gombai út	Megrendelő:
2x1000 m3-es ivóvíztároló		Dátum:	2022-05-20
Vízijogi ajánlati terv Általános terv-2 A, B, C metszetek		Méretarány:	M=1:100
Tervező:	Kőszeghy Károly okl. építőmérnök 1013 Budapest Áttila út 37 É2 01-3063, T-T 01-6057		Rajzszám: