


0,625	43,33	0,625
0,50	8,5,26-42,08	0,25
0,25	0,25	0,25
20,79	42,33	20,79

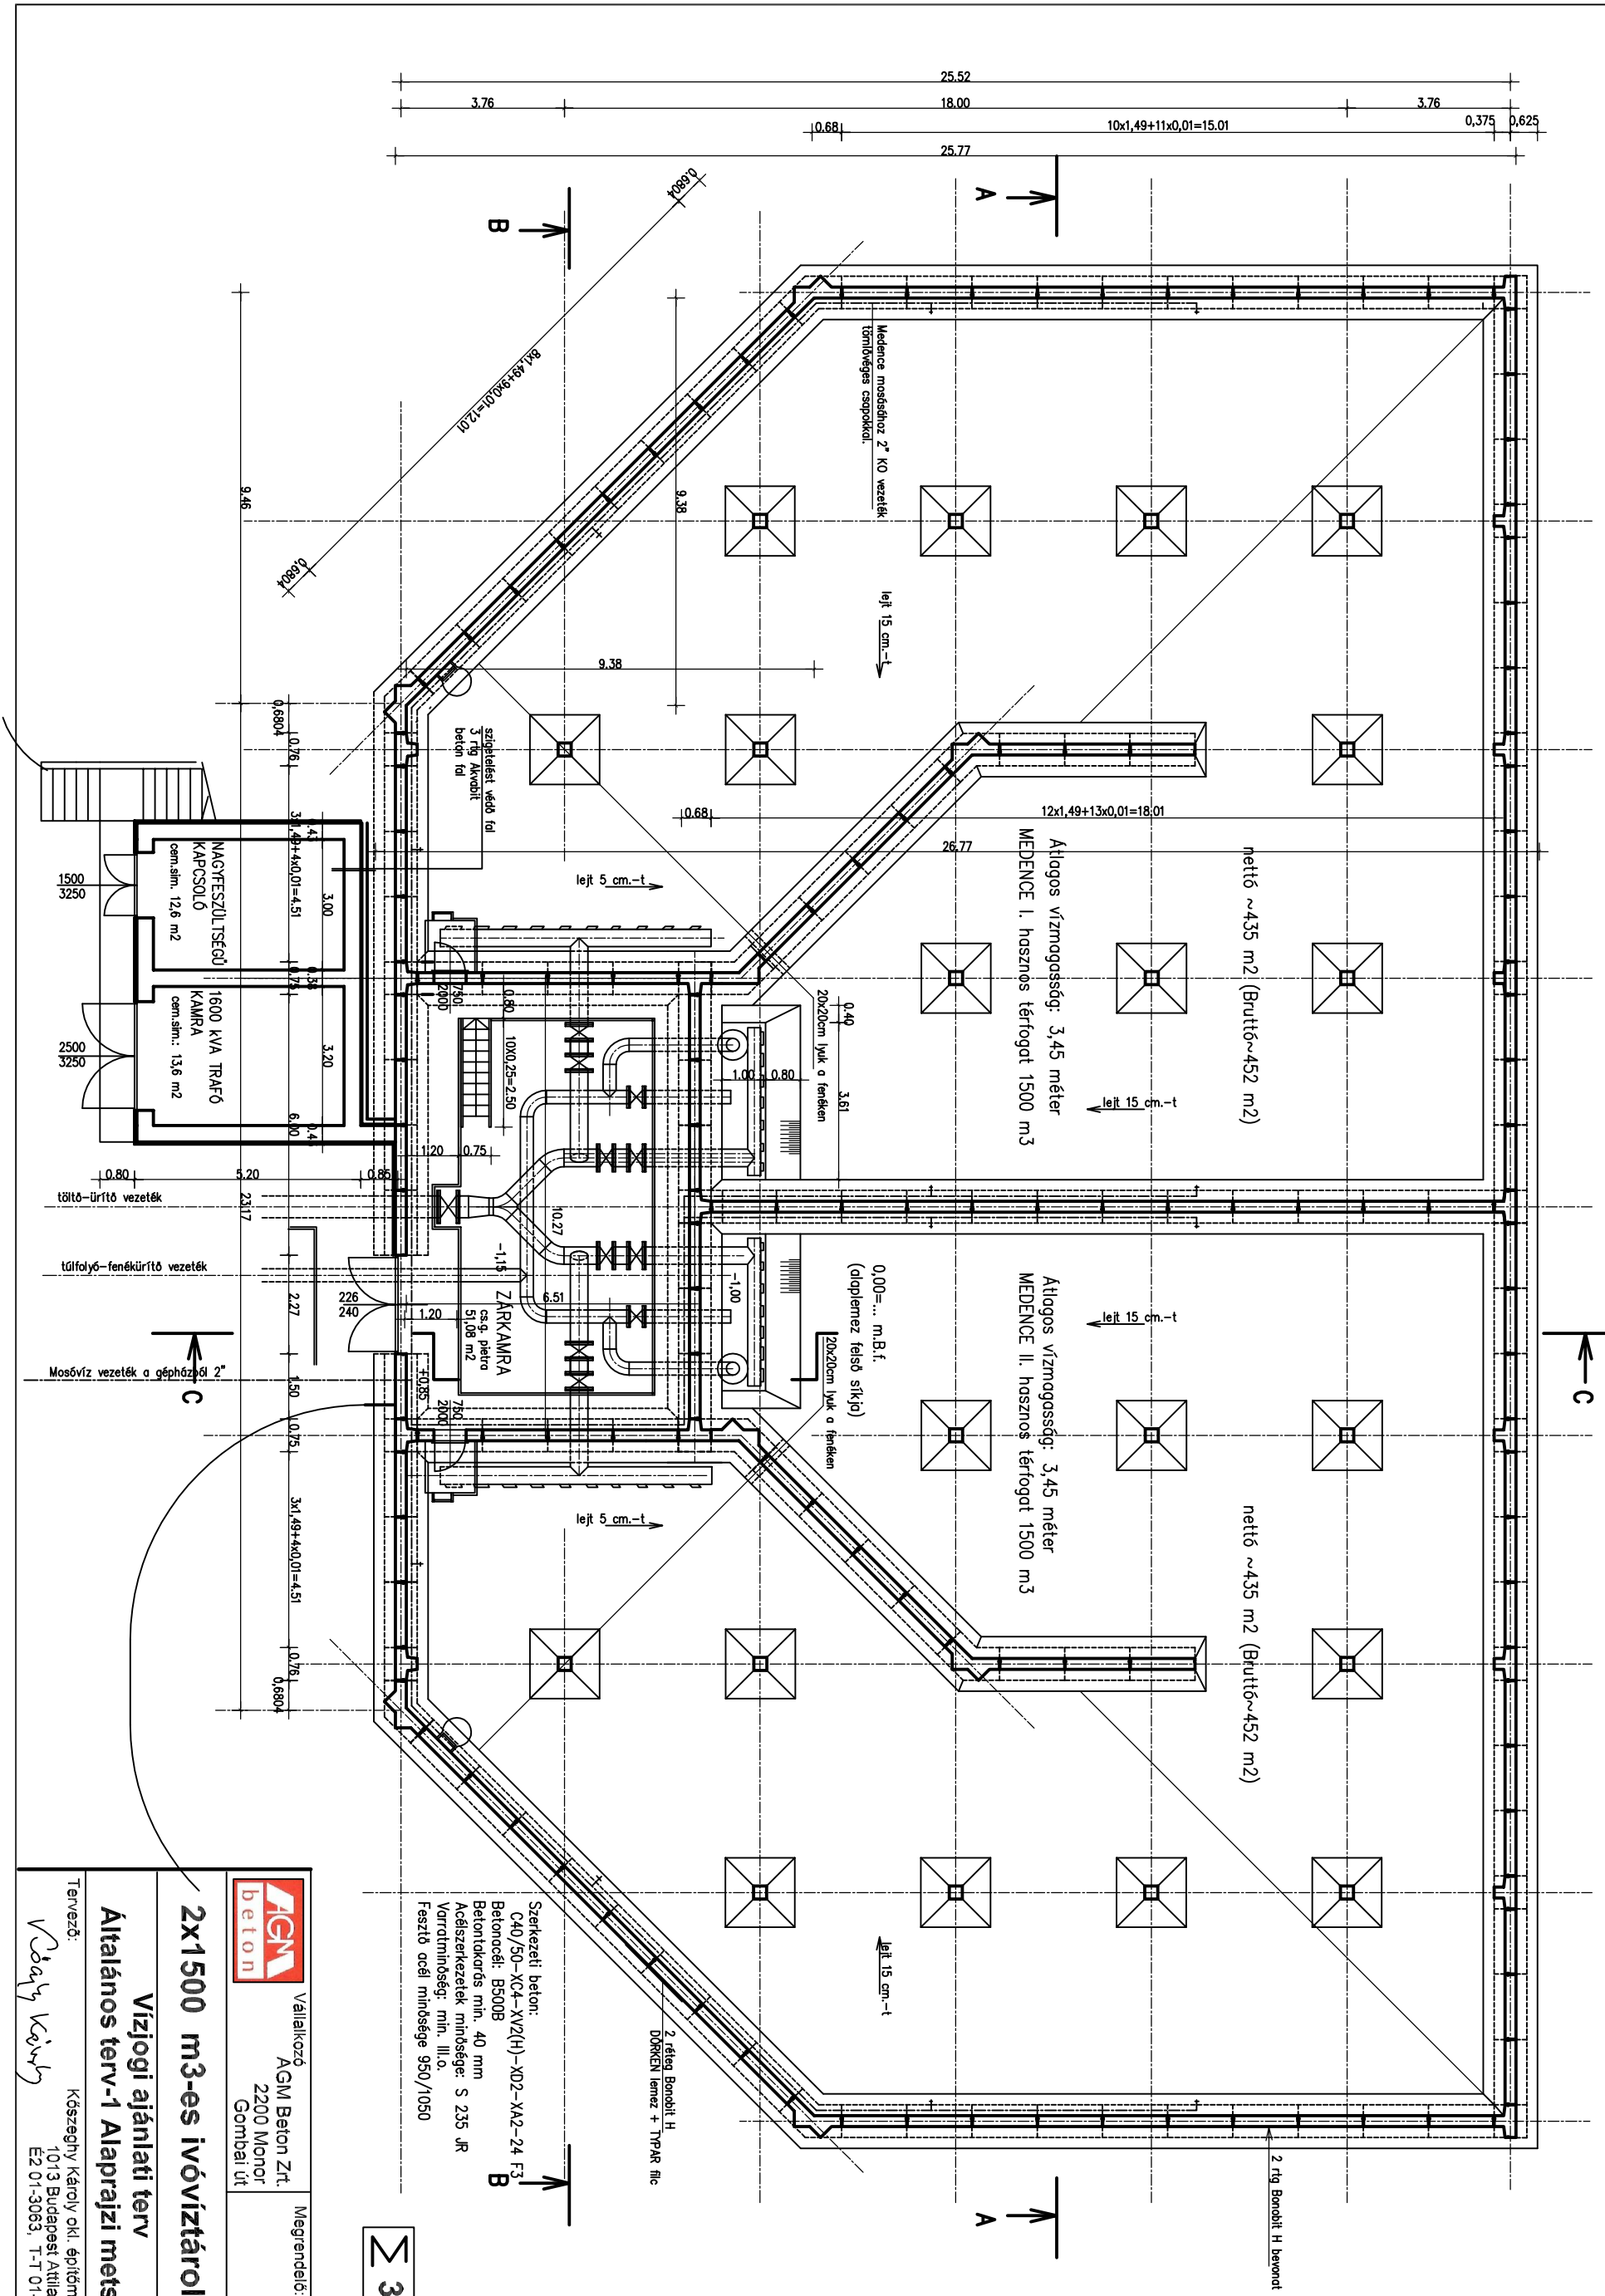

V-07-R0

≥ 3000 m3

Munkaközi

Vállalkozó	Megrendelő:
AGM Beton Zrt.	2200 Monor
Gombai út	

2x1500 m3-es ivóvíztároló	Dátum:
Vízügyi ajánlati terv	2022-05-20

Általános terv-1 Alaprajzi metszet	Méretarány:
	M=1:100

Tervező:	Rajzsám:
Kőszeghy Károly okl. építómérnök	
1013 Budapest Ártia út 37	
E2 01-3063, T-T 01-6057	