
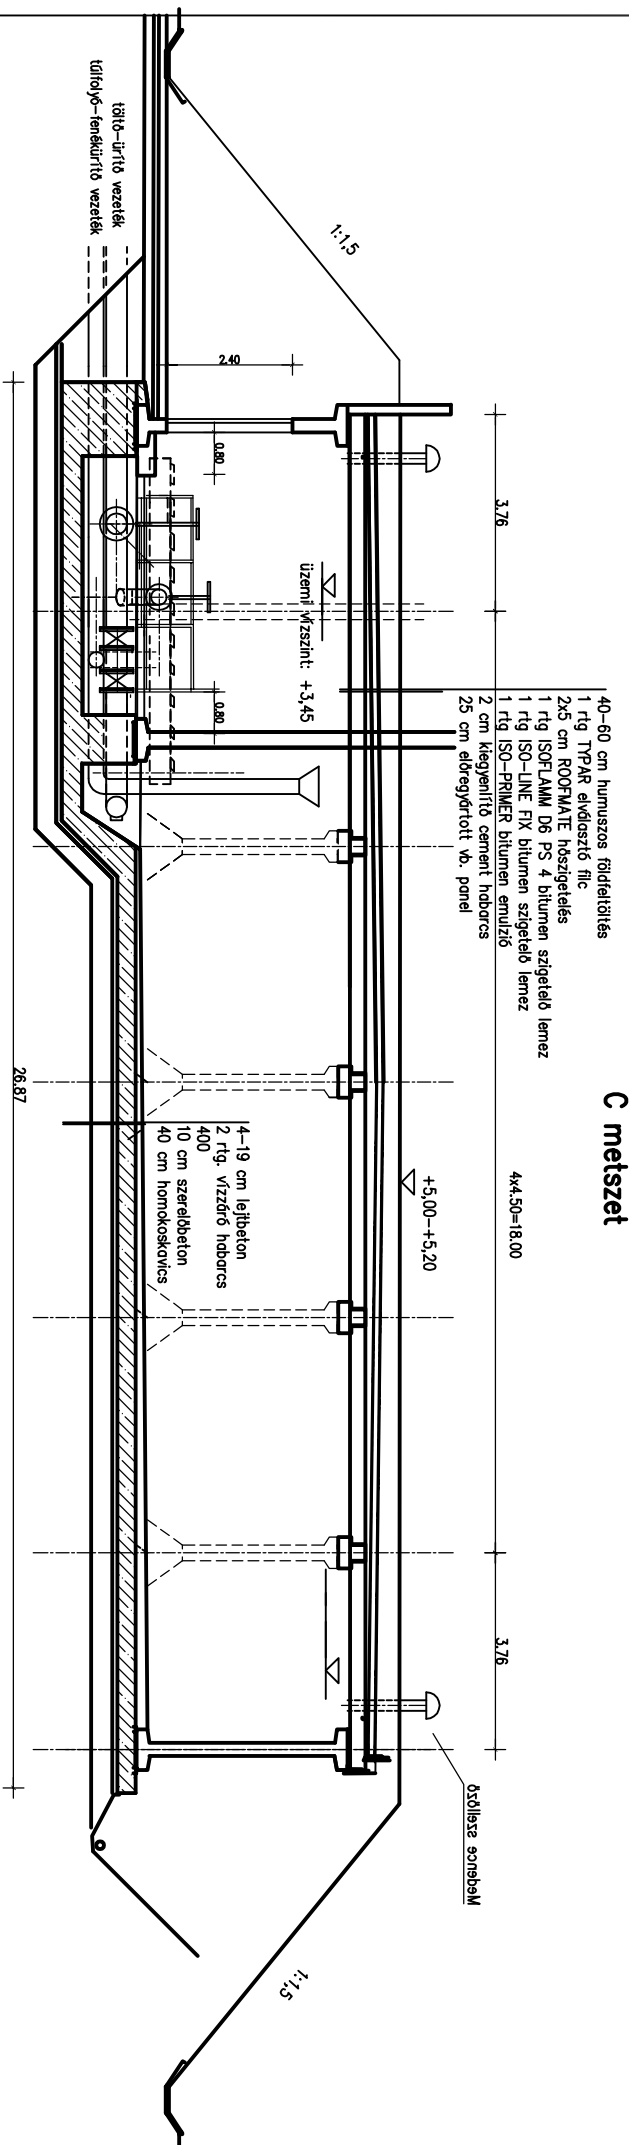
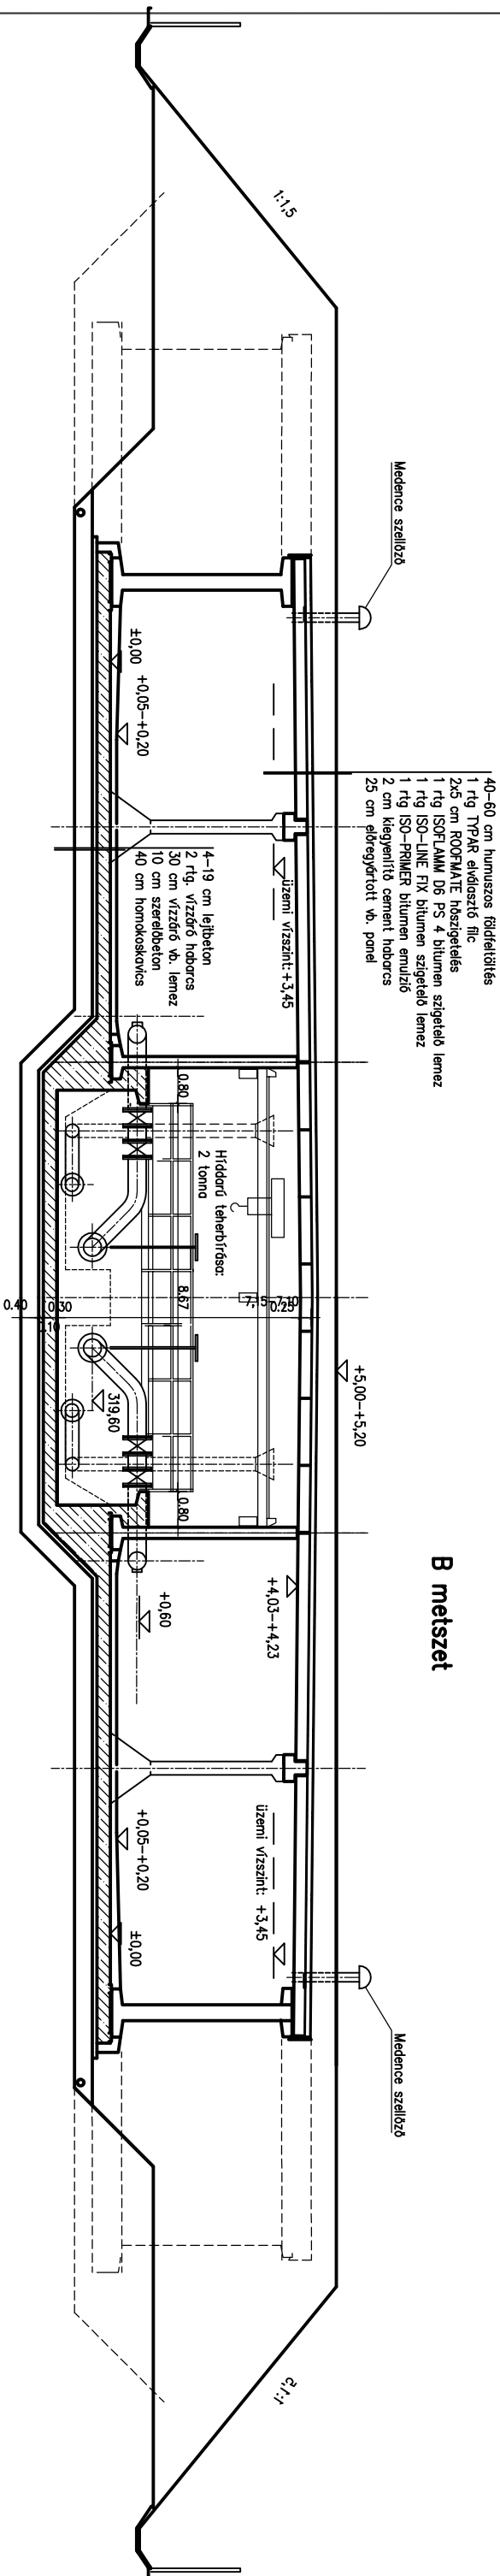


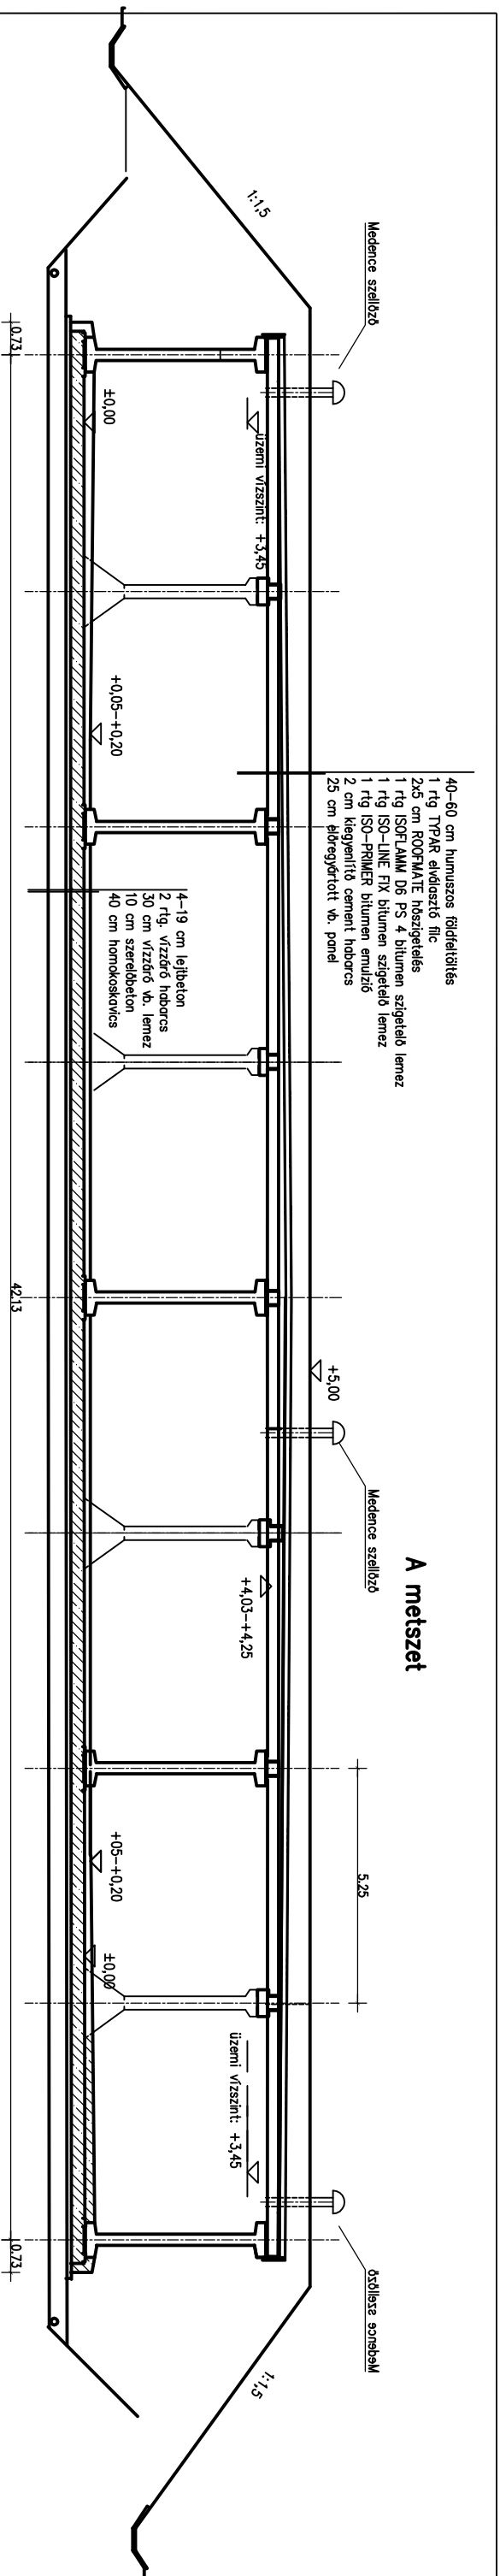

Szerkezeti beton:
C40/50–XC4–X12(H)–XD2–XA2–24 F3
Betoncél: B500B
Betonlaktarús min. 40 mm
Acélszerkezetek minősége: S 235 JR
Varratminőség: min. III.o.
Feszítő acél minősége 950/1050

V-08-R0

3000 m3

Munkaközi

	Vállalkozó AGM Beton Zrt. 2200 Monor Gombai út		Megrendelő:
	Dátum:		
2x1500 m3-es ivóvíztároló		2022-05-20	Méretarány:
Vízjogi ajánlati terv		M=1:100	Rajzszám:
Általános terv-2 A, B, C metszetek		Tervező: Kőszeghy Károly okl. építőmérnök 1013 Budapest Áttila út 37 É2 01-3063, T-T 01-6057	
Vagy kény			