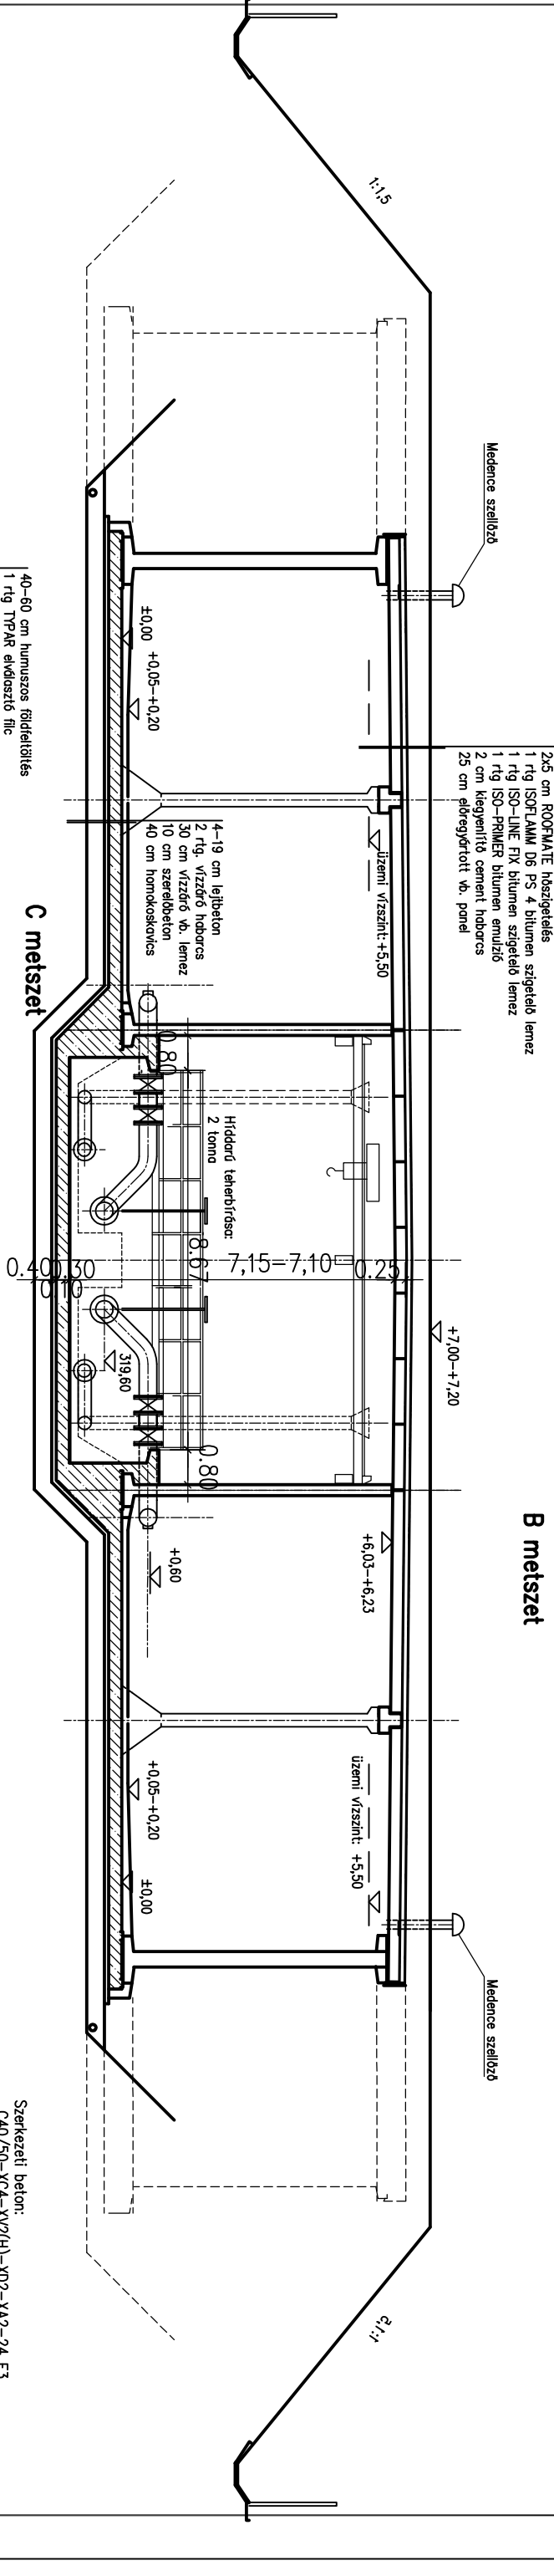
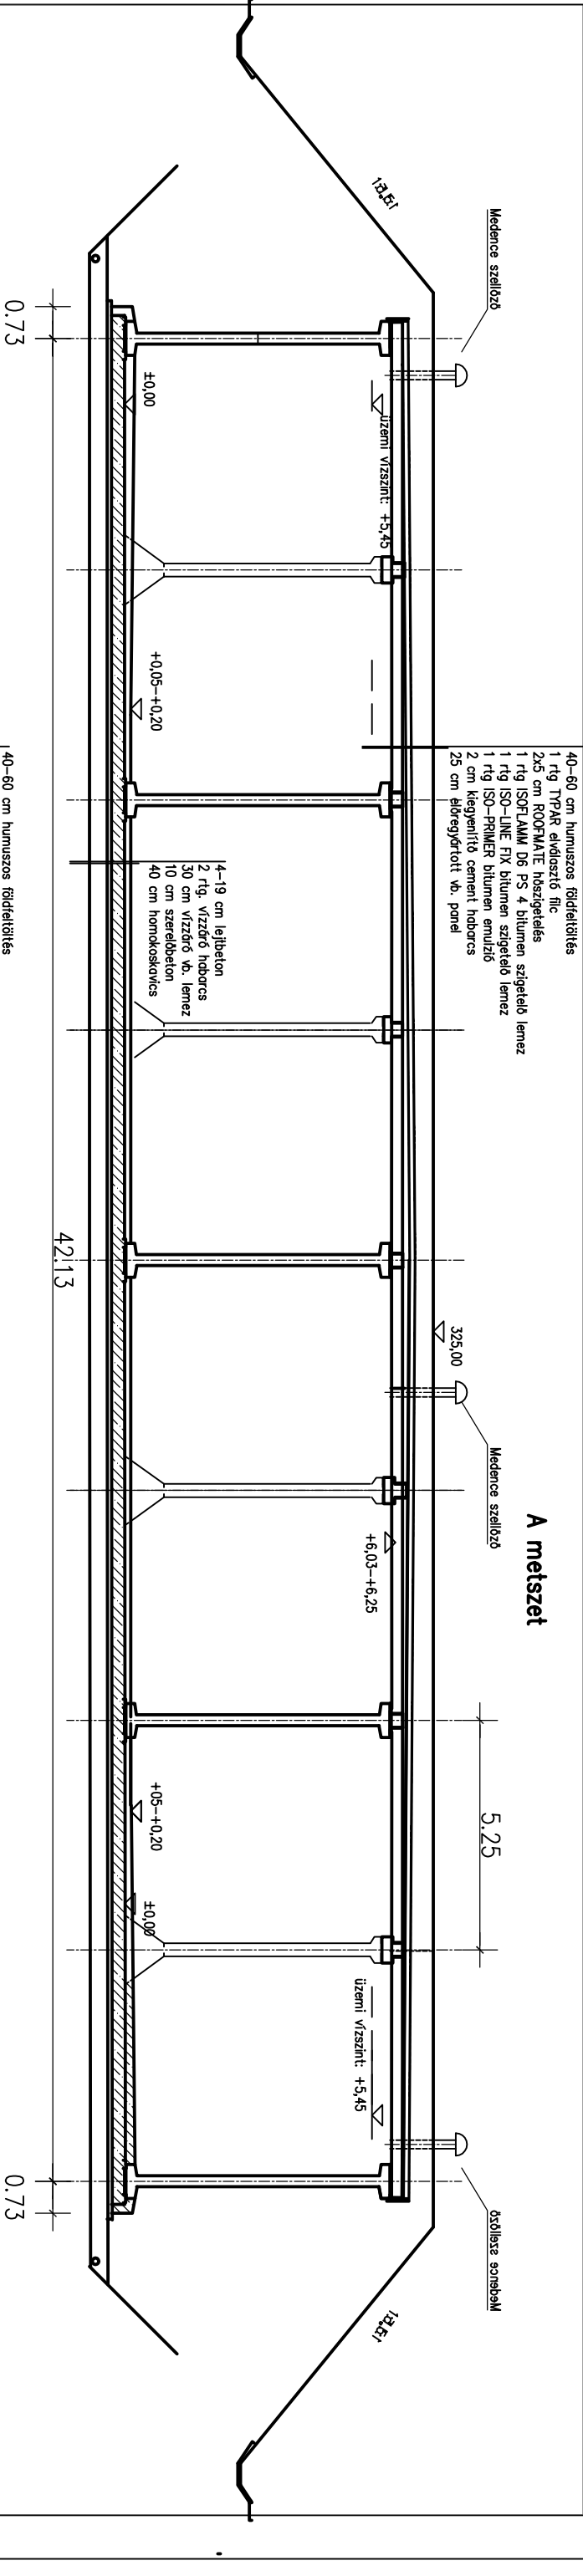


V-10-R0

Σ 4000 m3

Munkaközi

AGM beton	Vállalkozó AGM Beton Zrt. 2200 Monor Gombai út	Megrendelő:
2x2000 m3-es ivóvíztároló	Dátum: 2022-05-20	
Vízjogi ajánlati terv	Méretarány: M=1:100	
Általános terv-2 A, B, C metszetek	Rajzsám:	
Tervező: Kőszeghy Károly okl. építőmérnök 1013 Budapest Ártilla út 37 E2 01-3063, T-T 01-6057		