



NA1800 ROCLA csőhöz paneles 1:2.5 előfej
Cső külső átmérő: 2160 mm


Csővet fogadó lemez
Lemezvastagság: 150 mm
Készül: 1 db

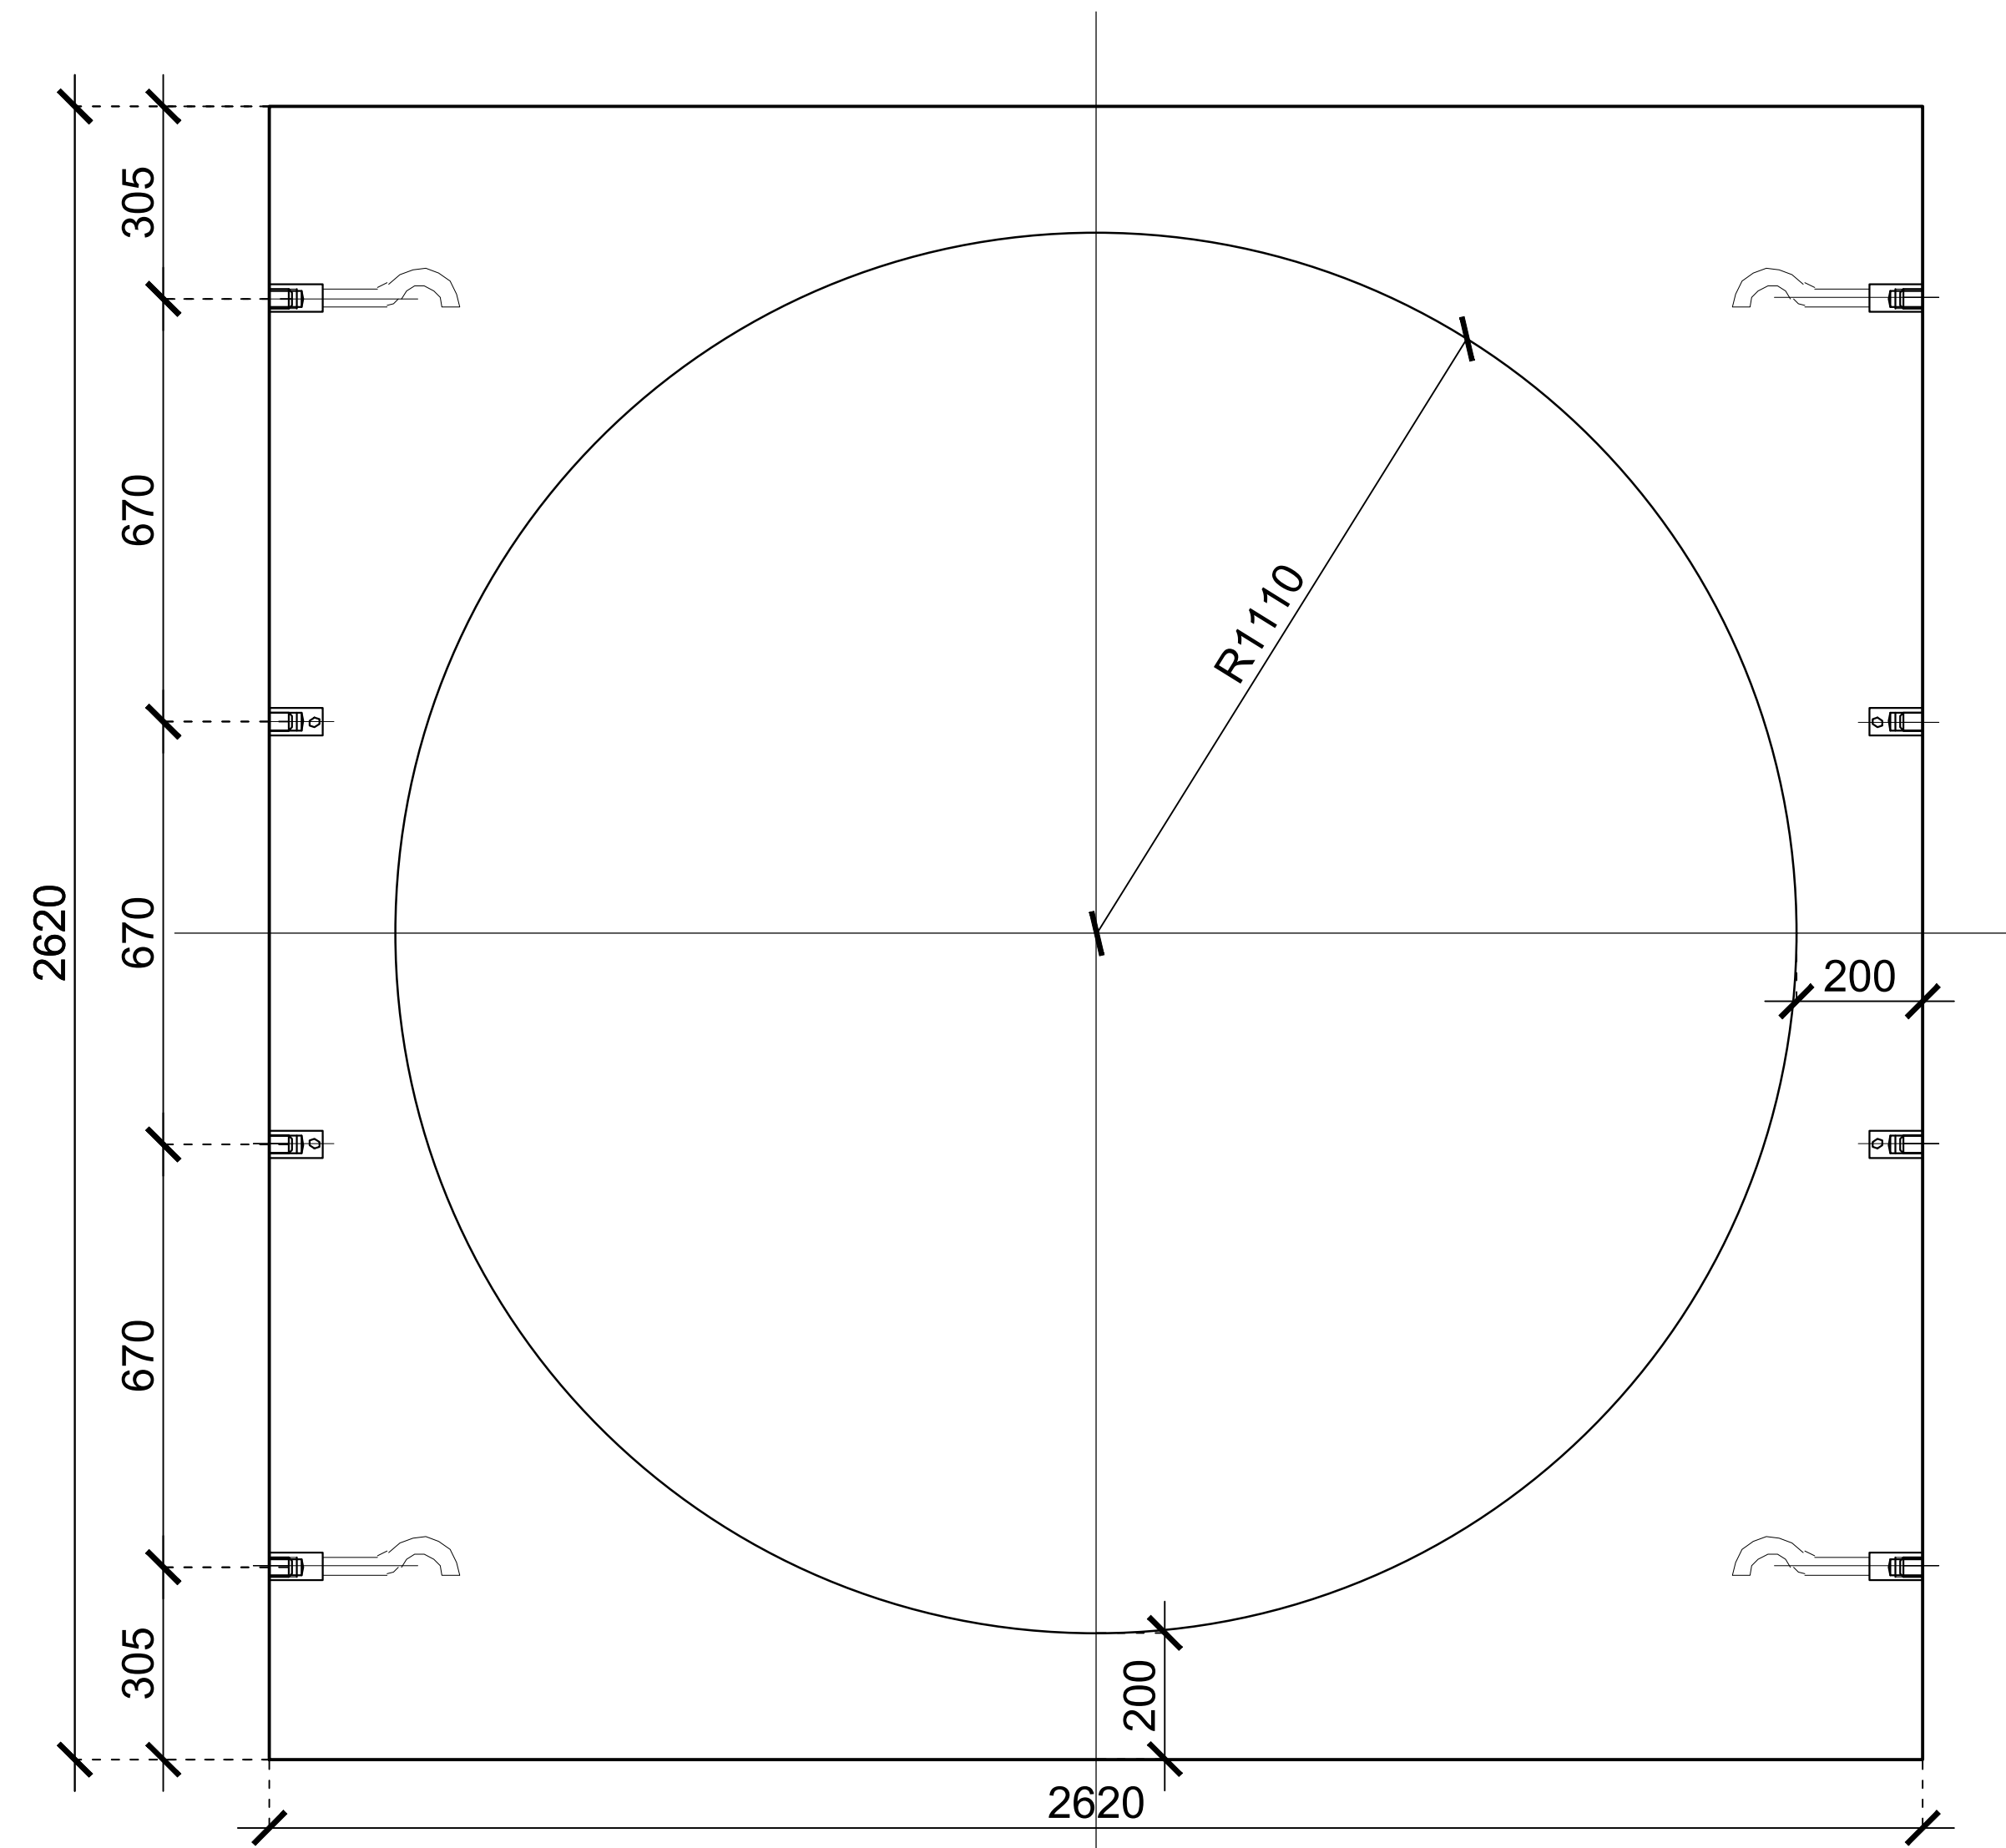

Oldallemez
Lemezvastagság: 150 mm
Készül: 2 db

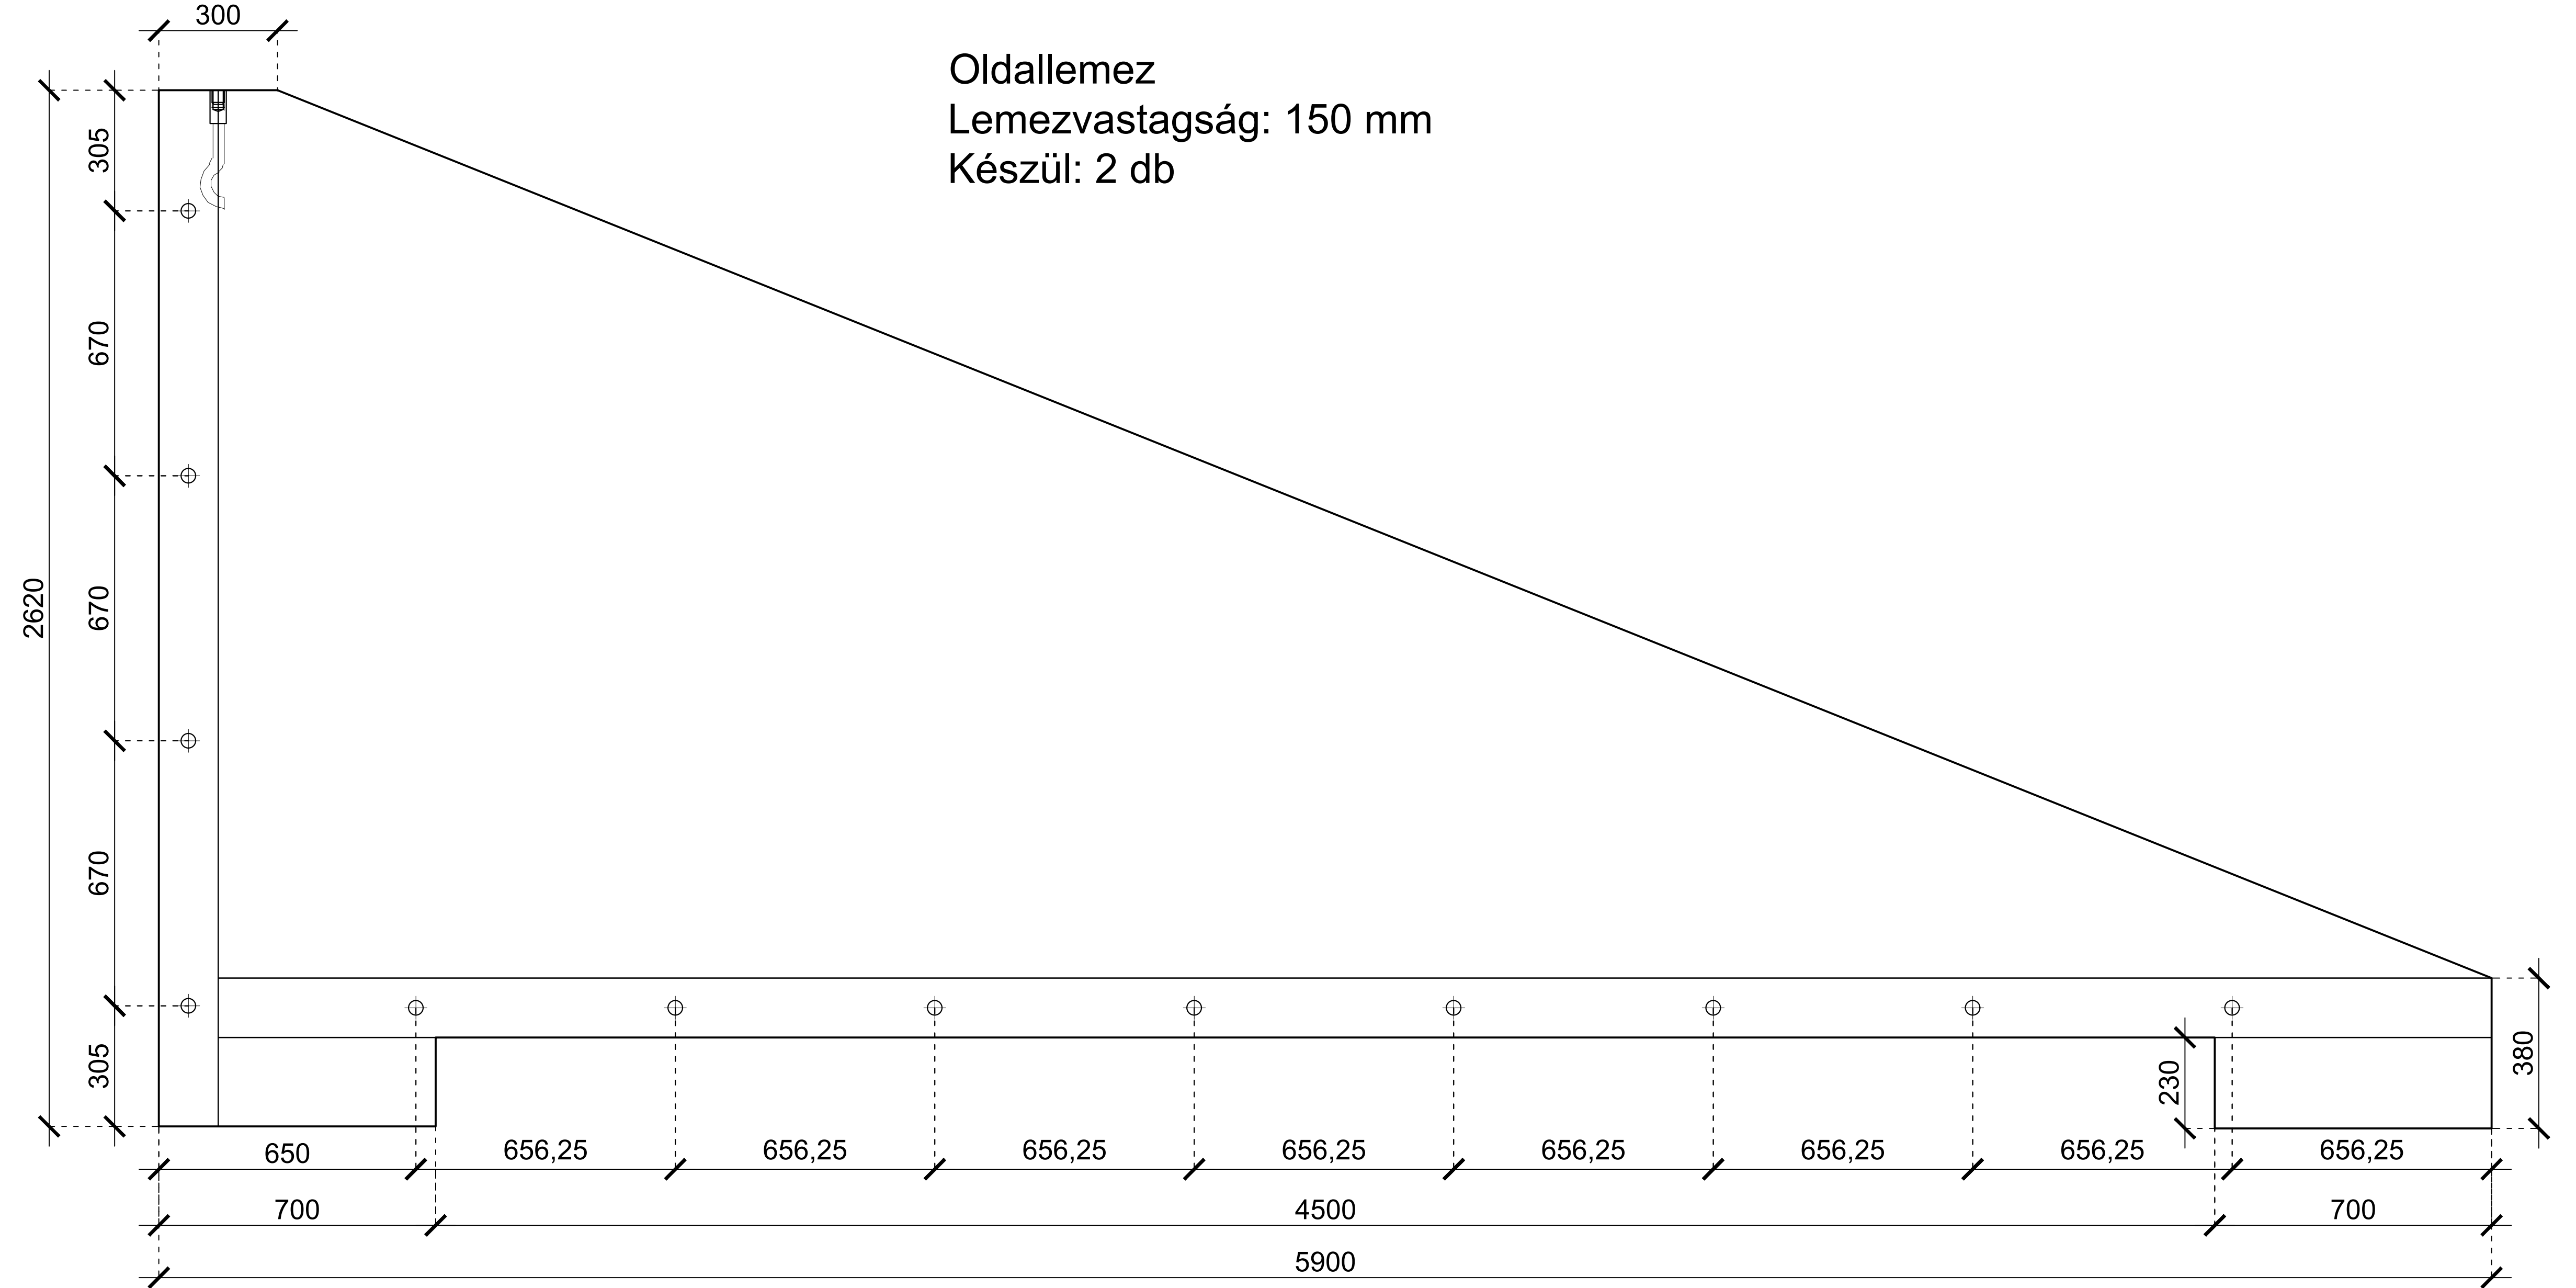

Fenéklemmez
Lemezvastagság: 150 mm
Készül: 1 db

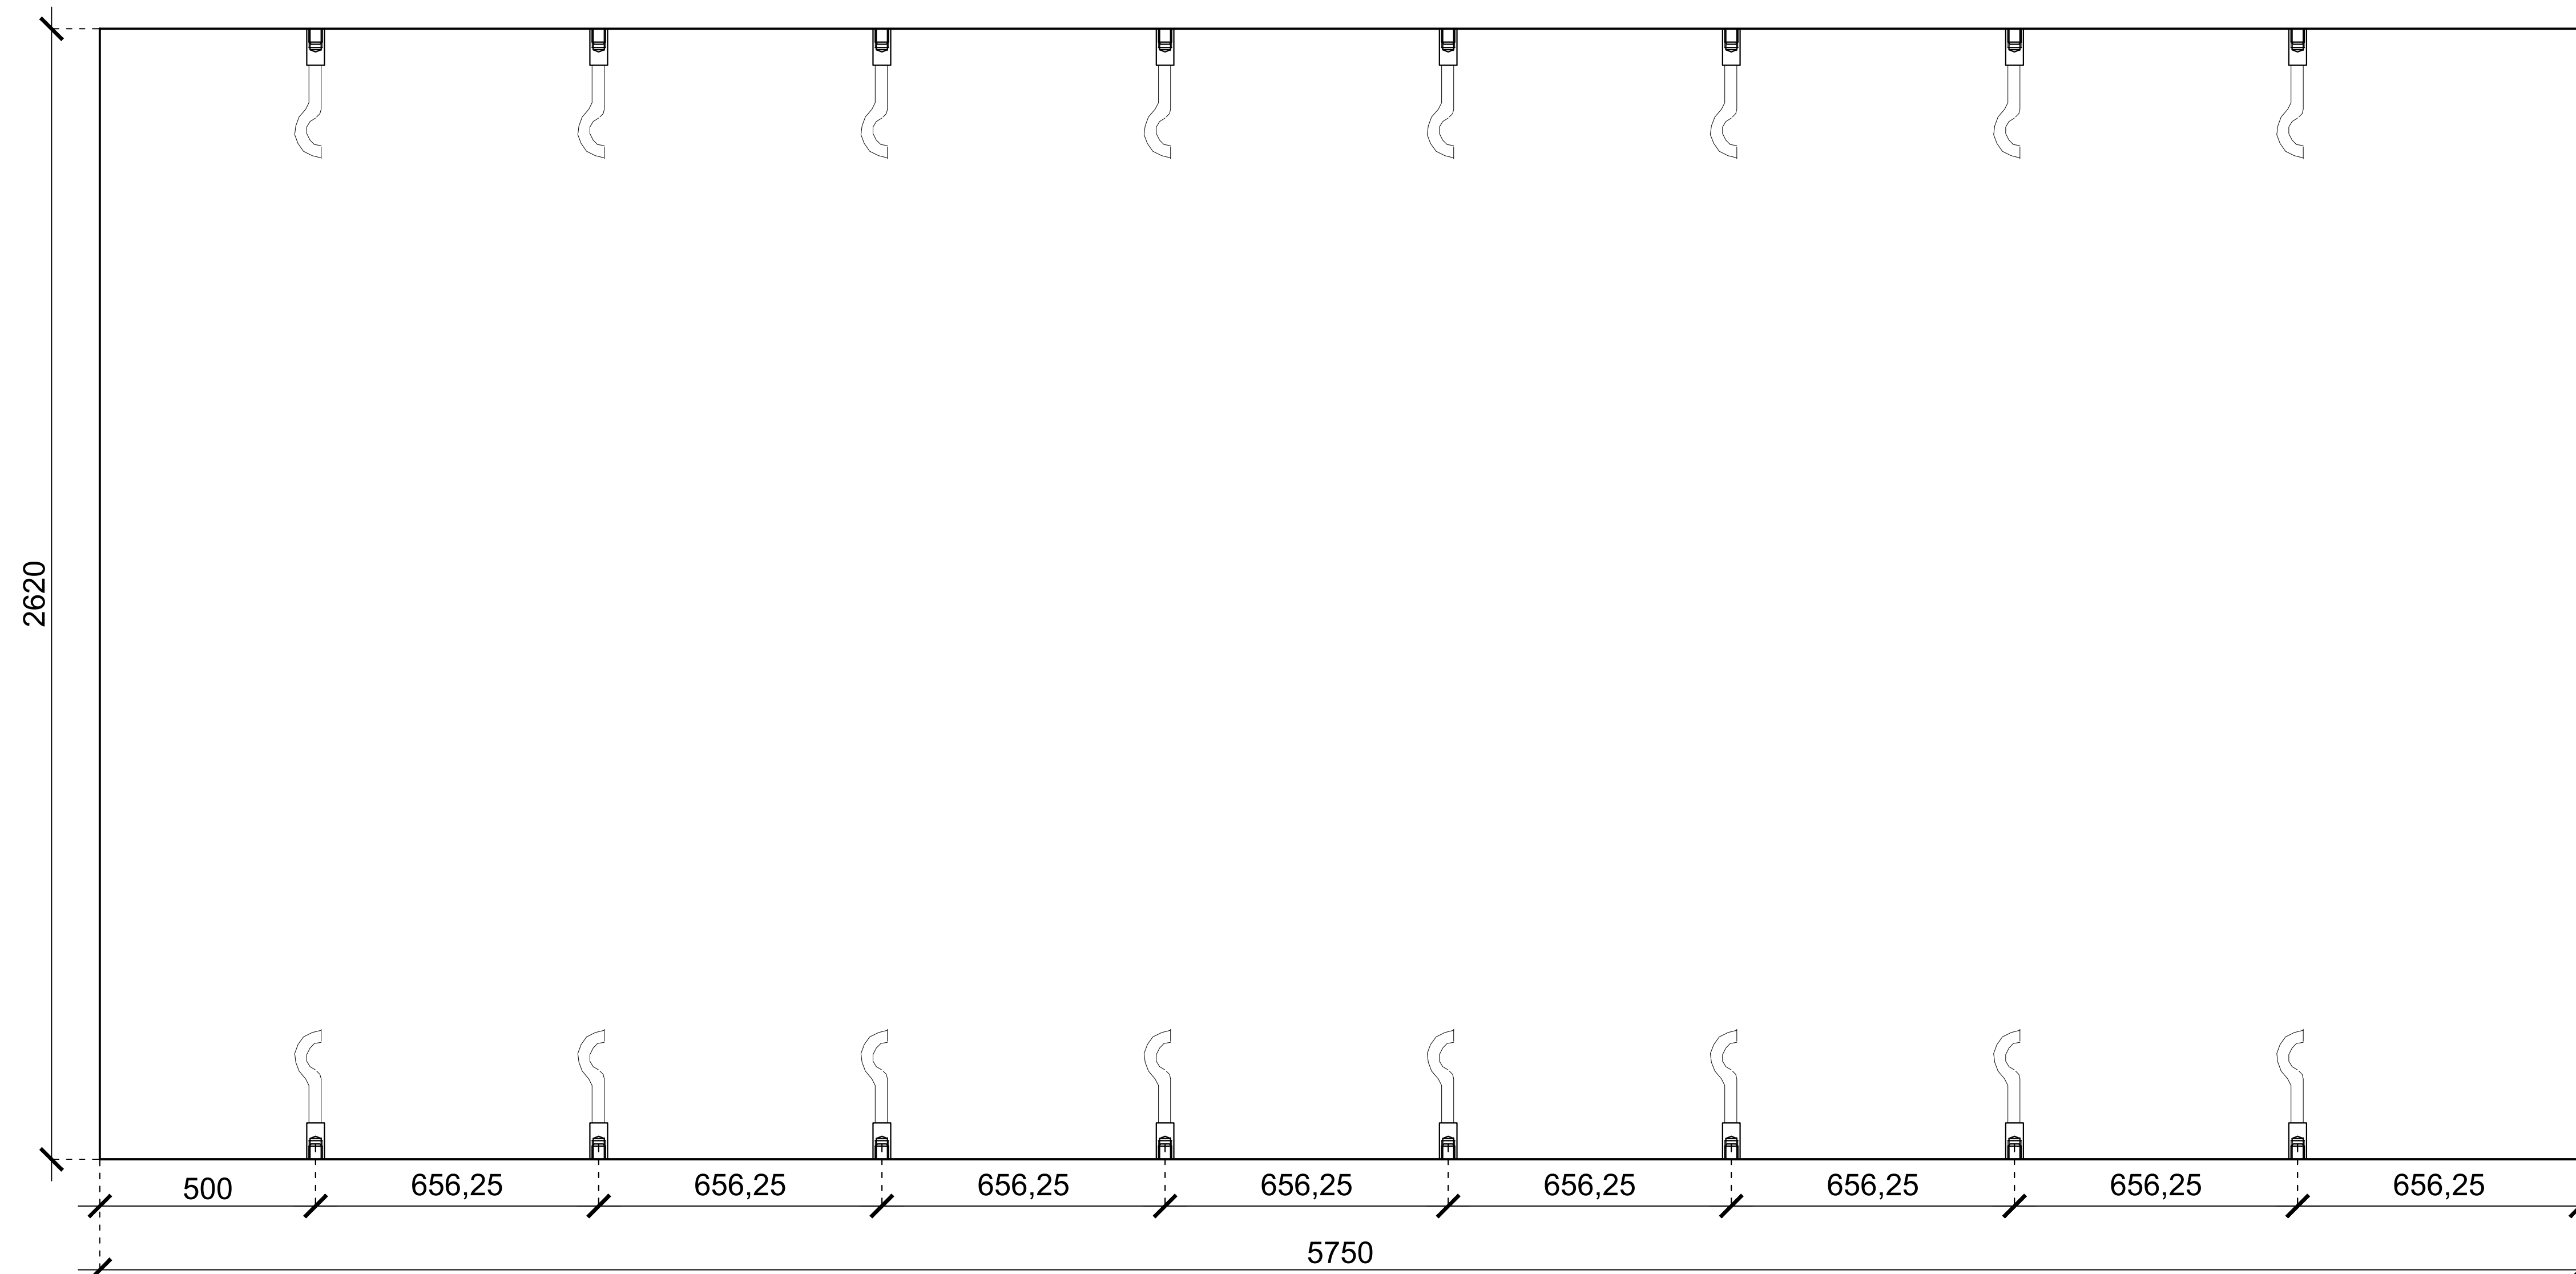

Felső összefogó lemez
Lemezvastagság: 150 mm
Készül: 1 db

