



NA2000 ROCLA csőhöz paneles 1:2.5 előfej

Cső külső átmérő: 2400 mm


Csővet fogadó lemez
Lemezvastagság: 150 mm
Készül: 1 db

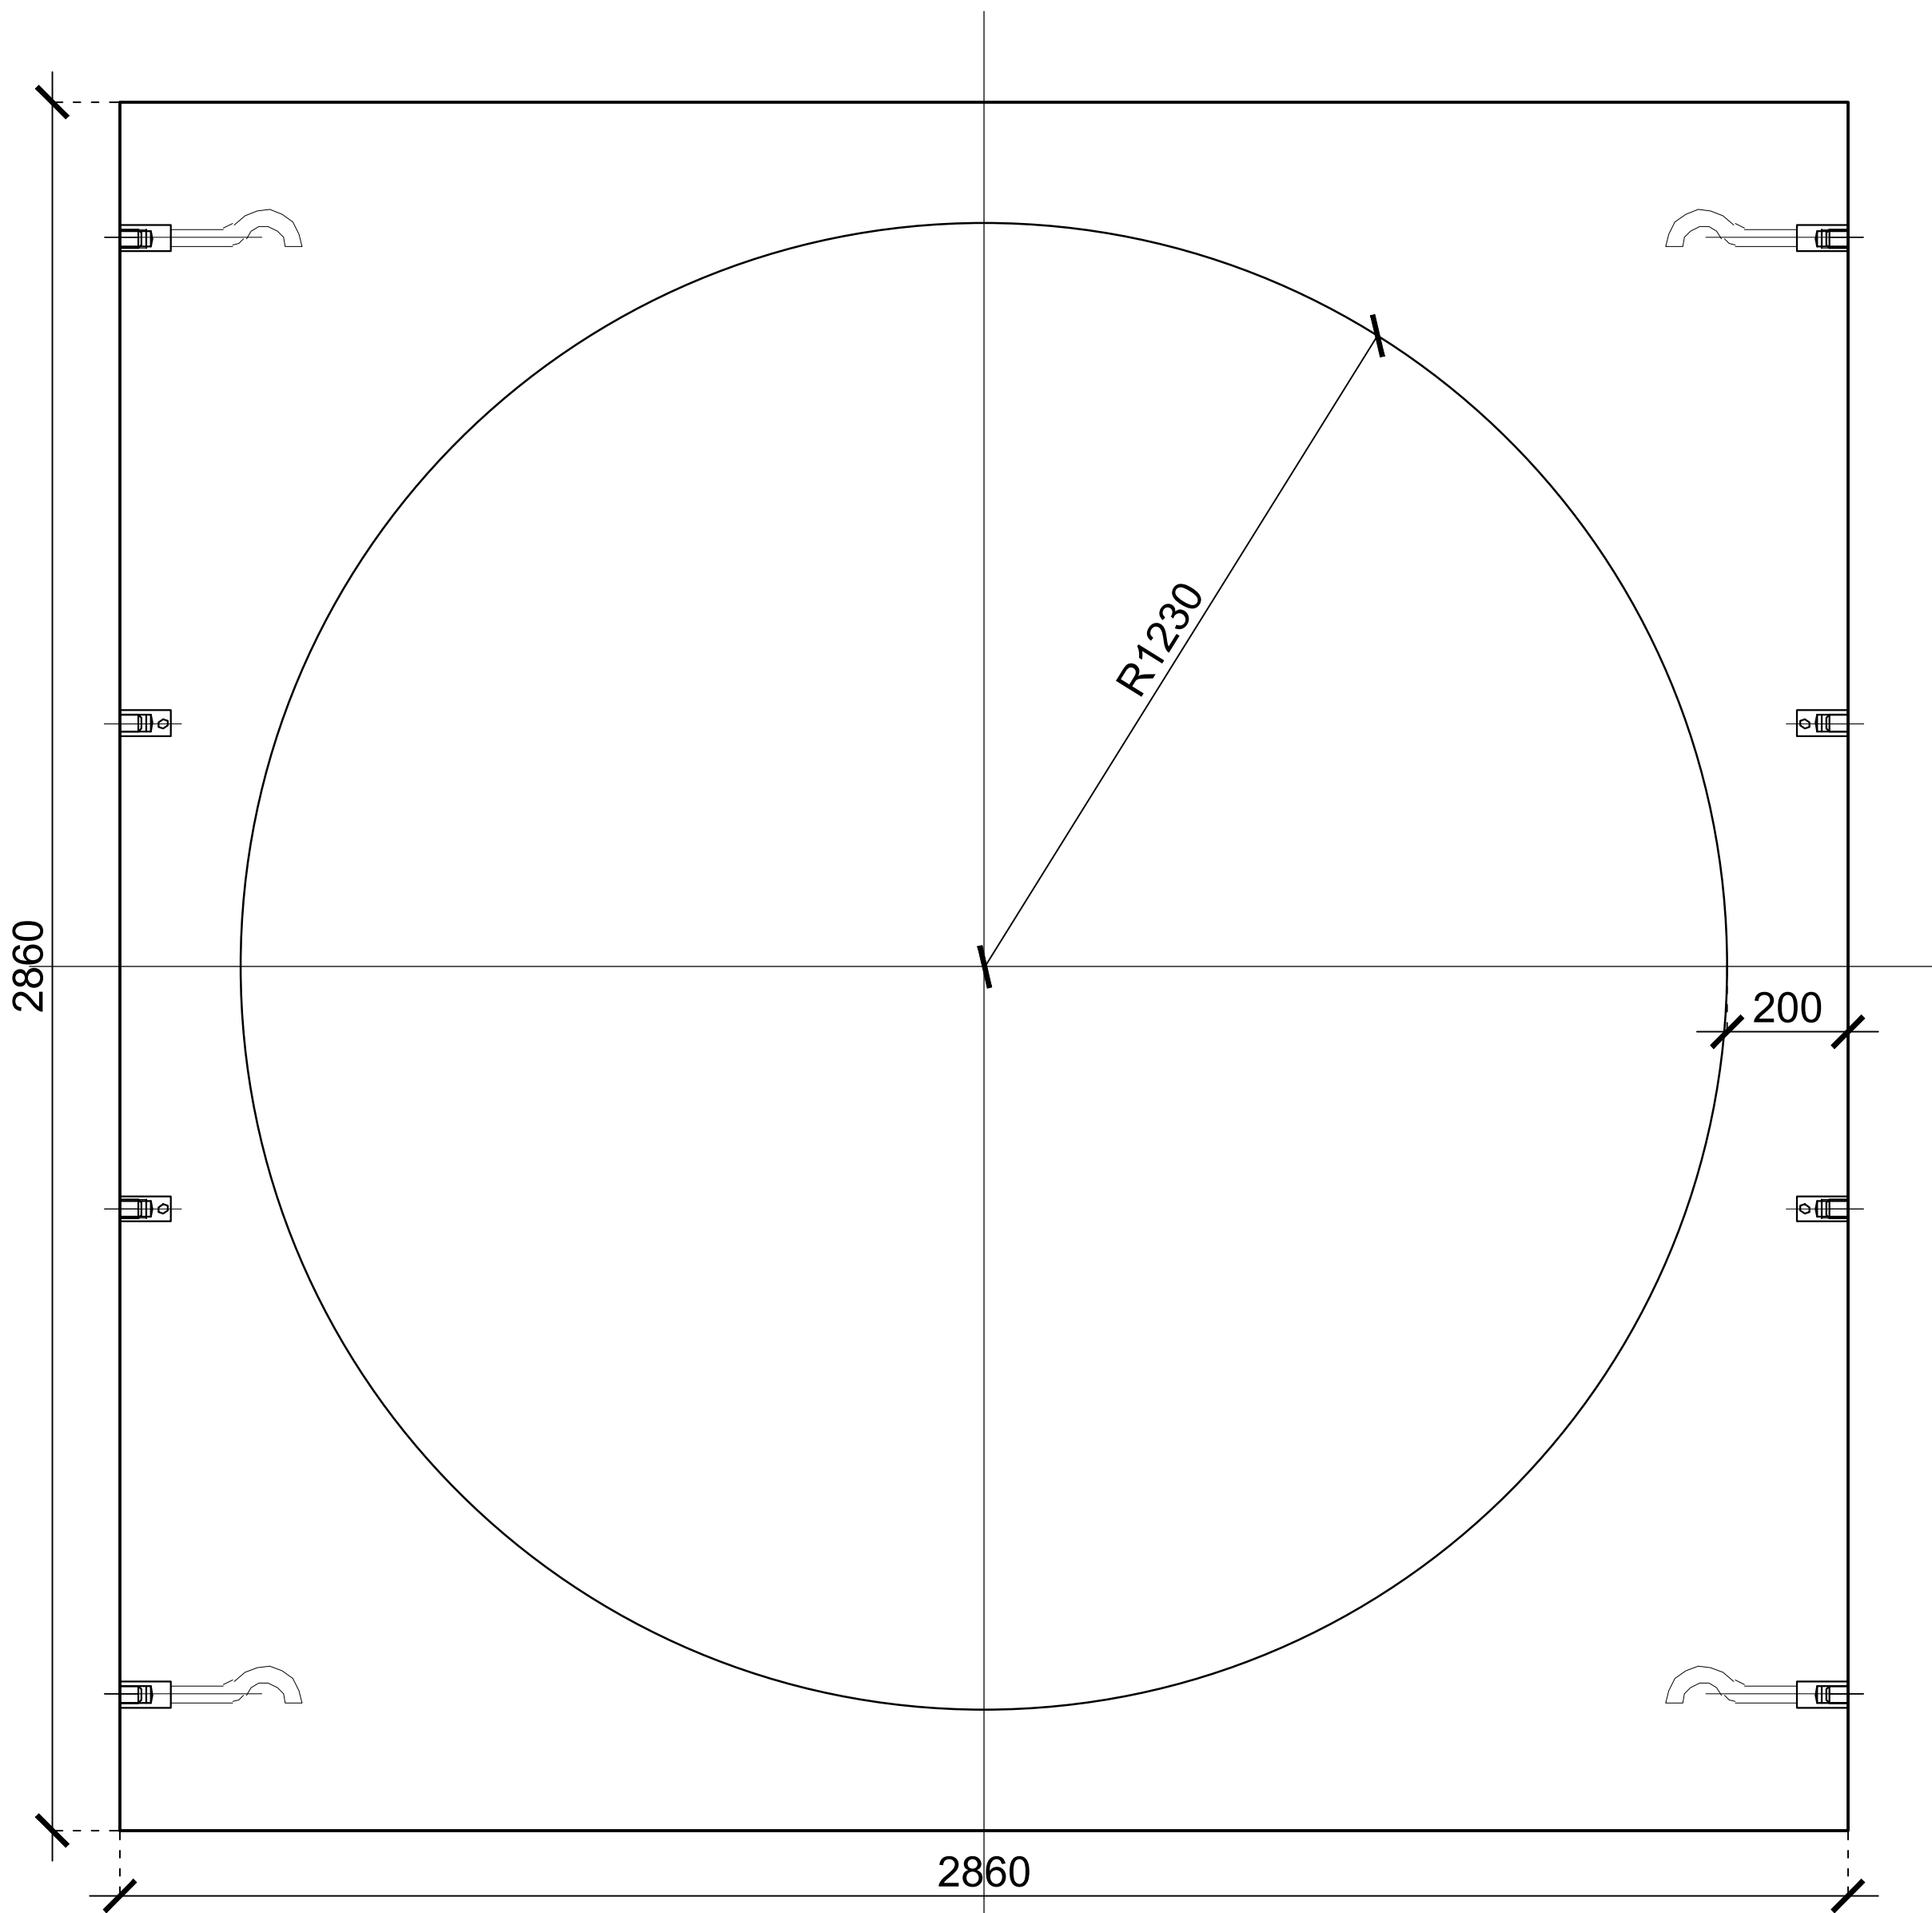

Oldallemez
Lemezvastagság: 150 mm
Készül: 2 db

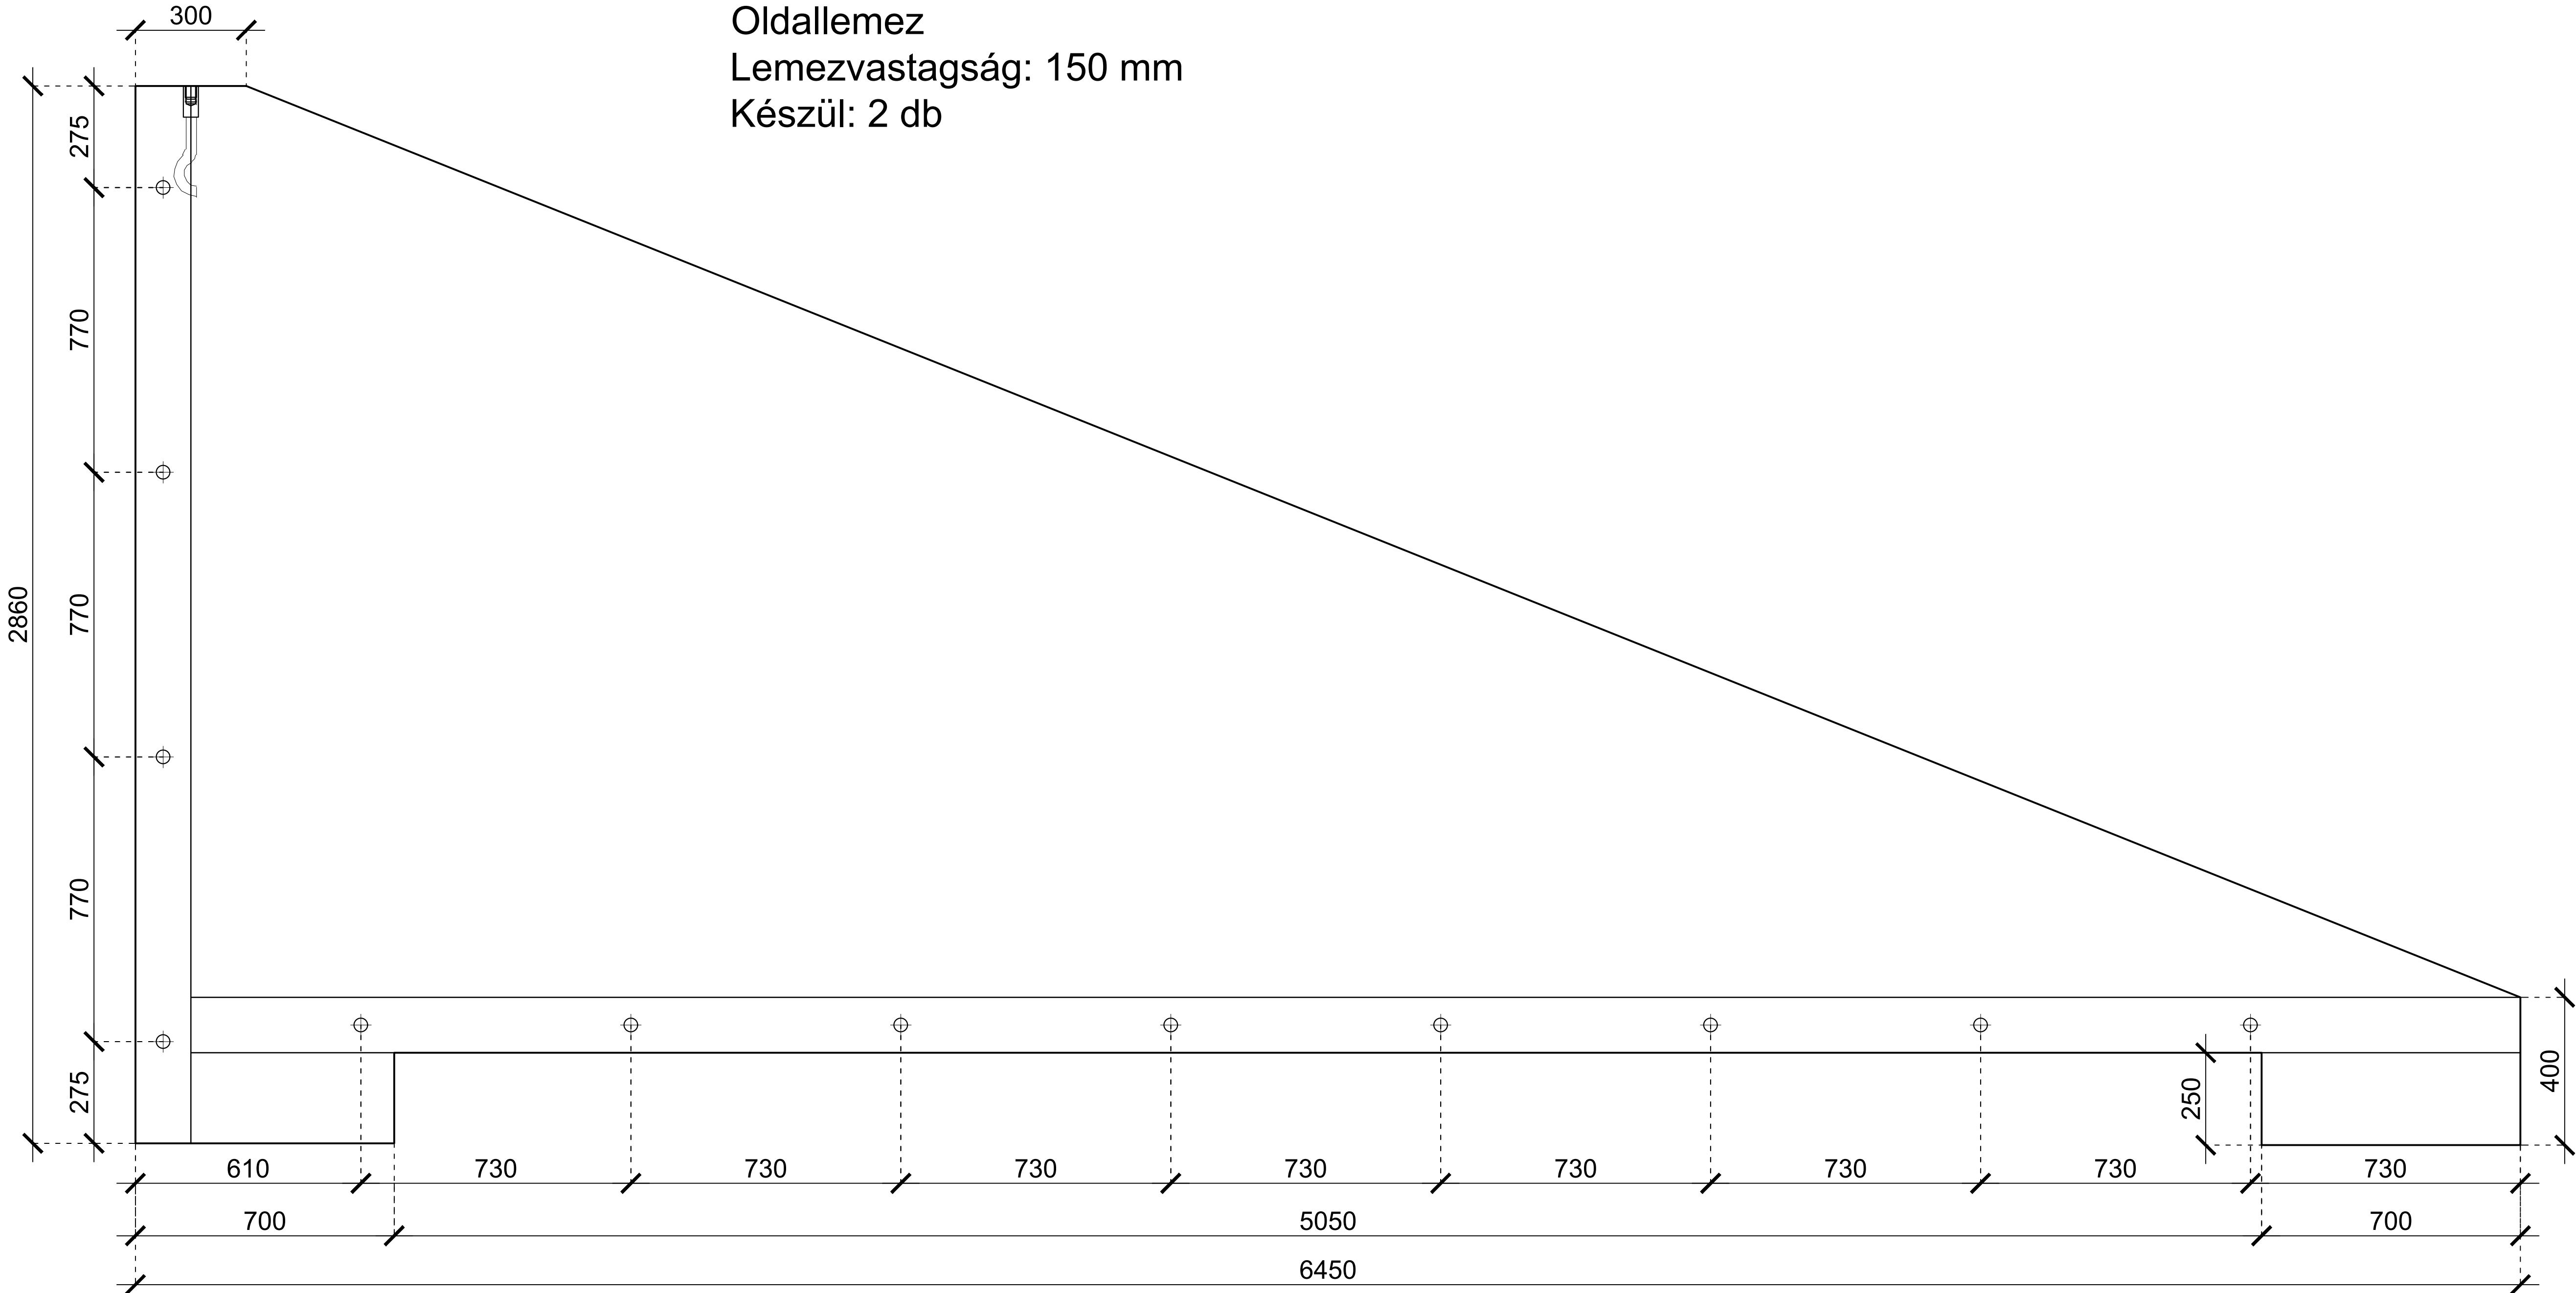

Fenéklemez
Lemezvastagság: 150 mm
Készül: 1 db

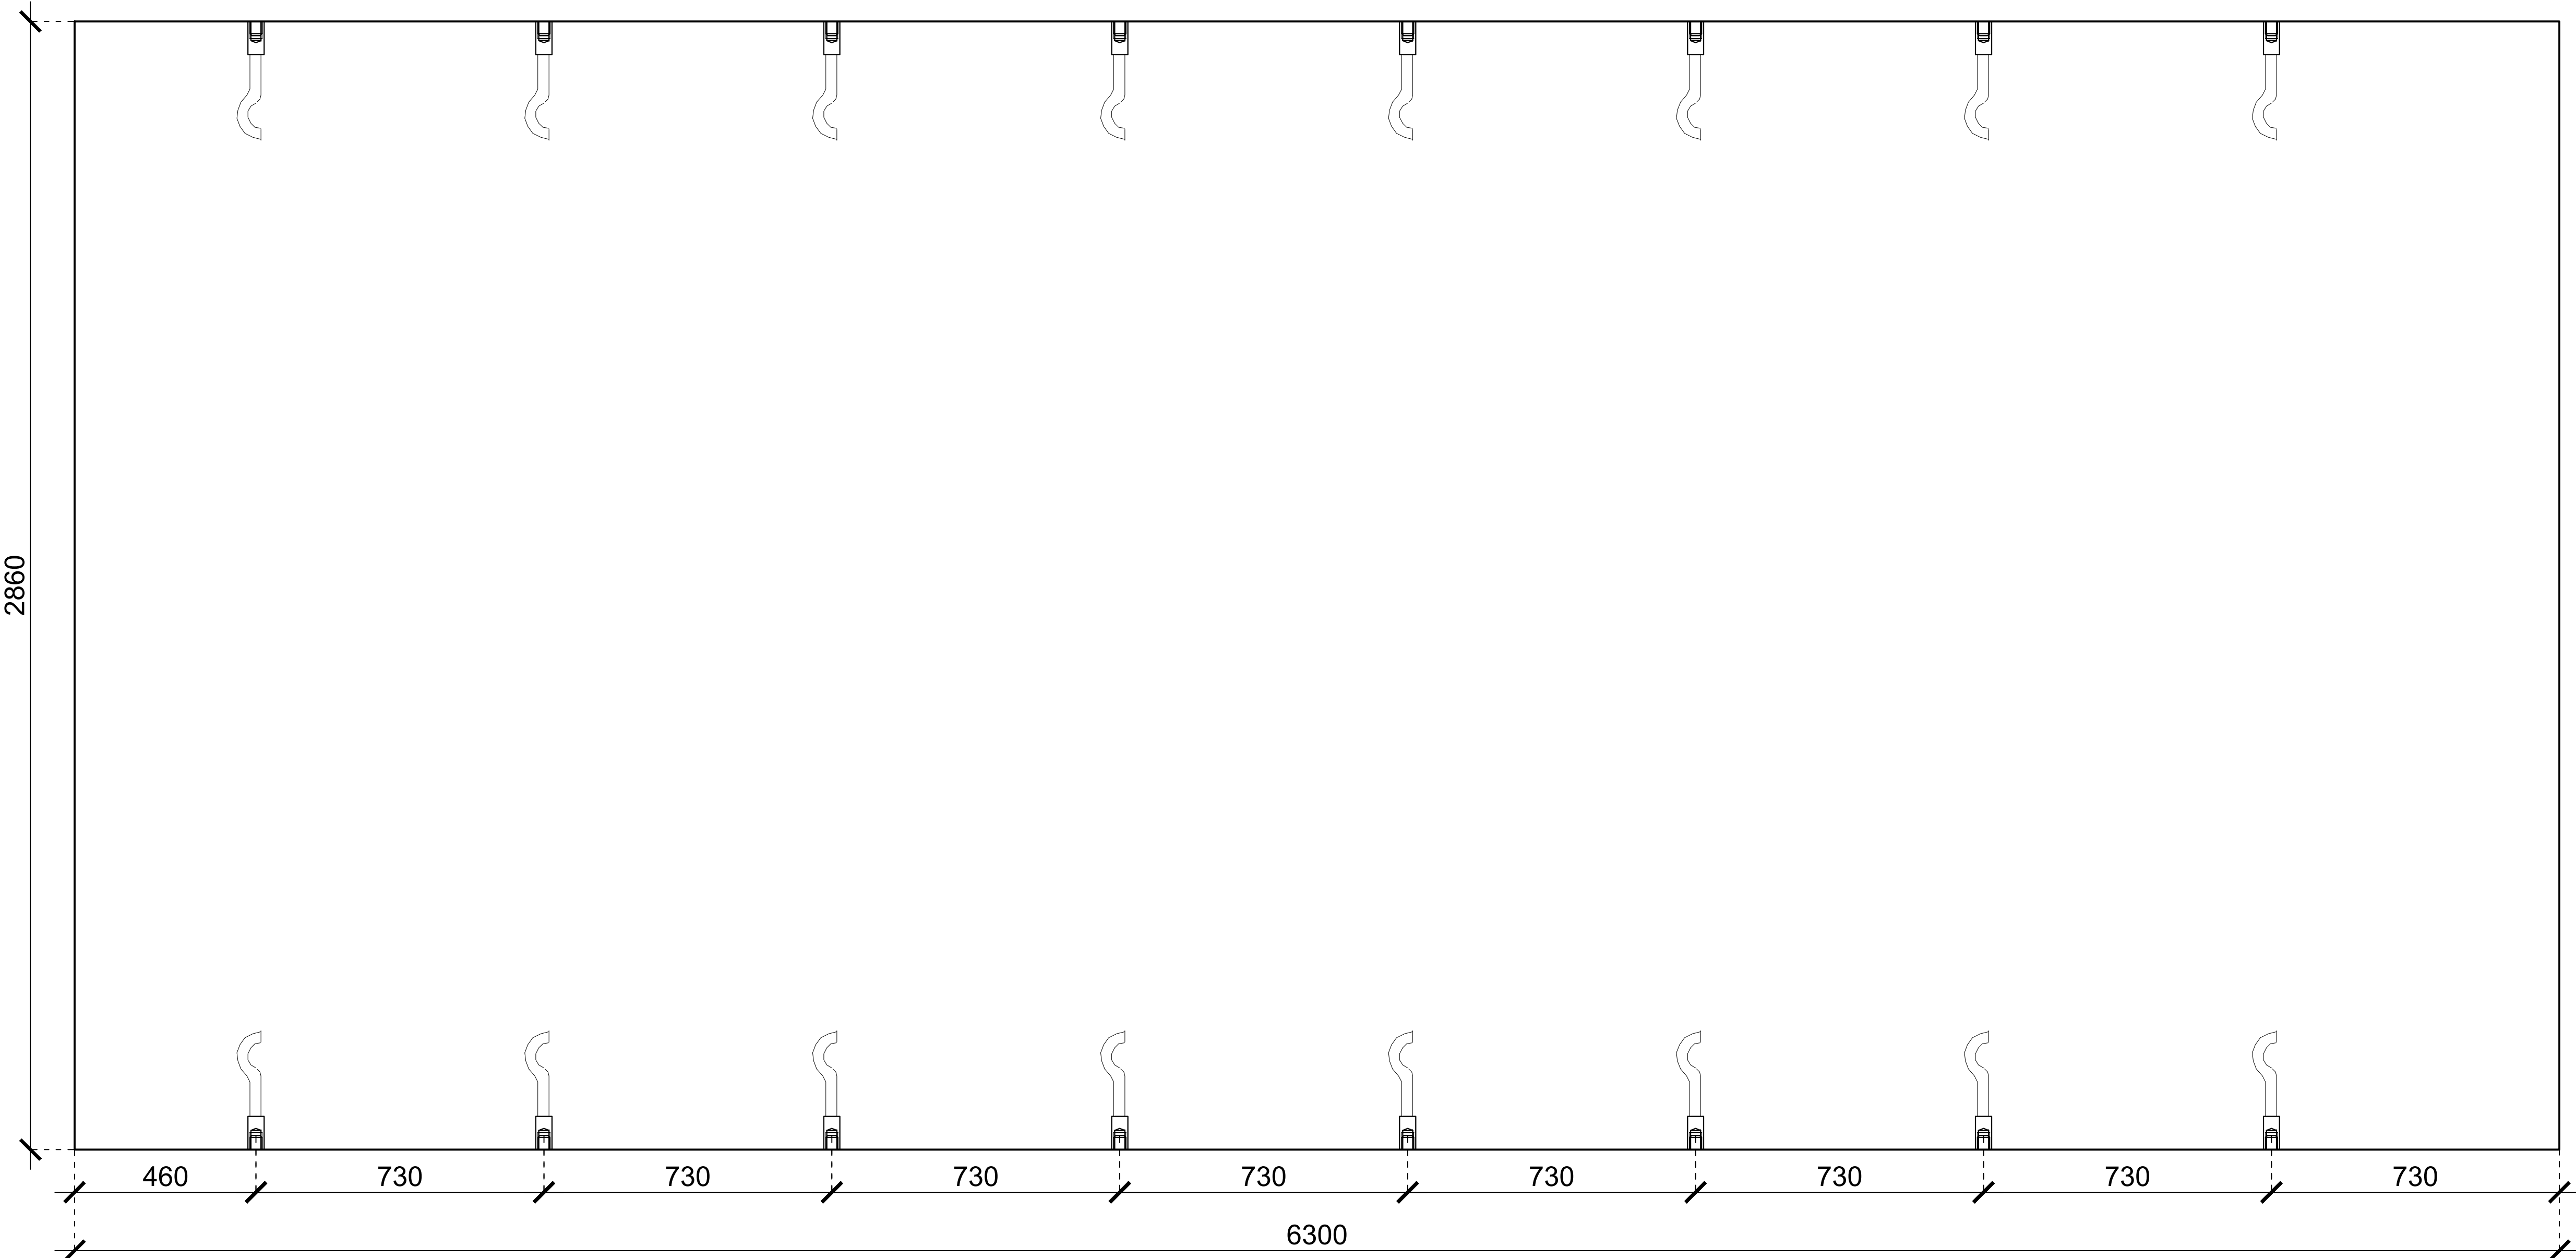

Felső összefogó lemez
Lemezvastagság: 150 mm
Készül: 1 db

