



Csővet fogadó lemez
Lemezvastagság: 150 mm
Készül: 1 db

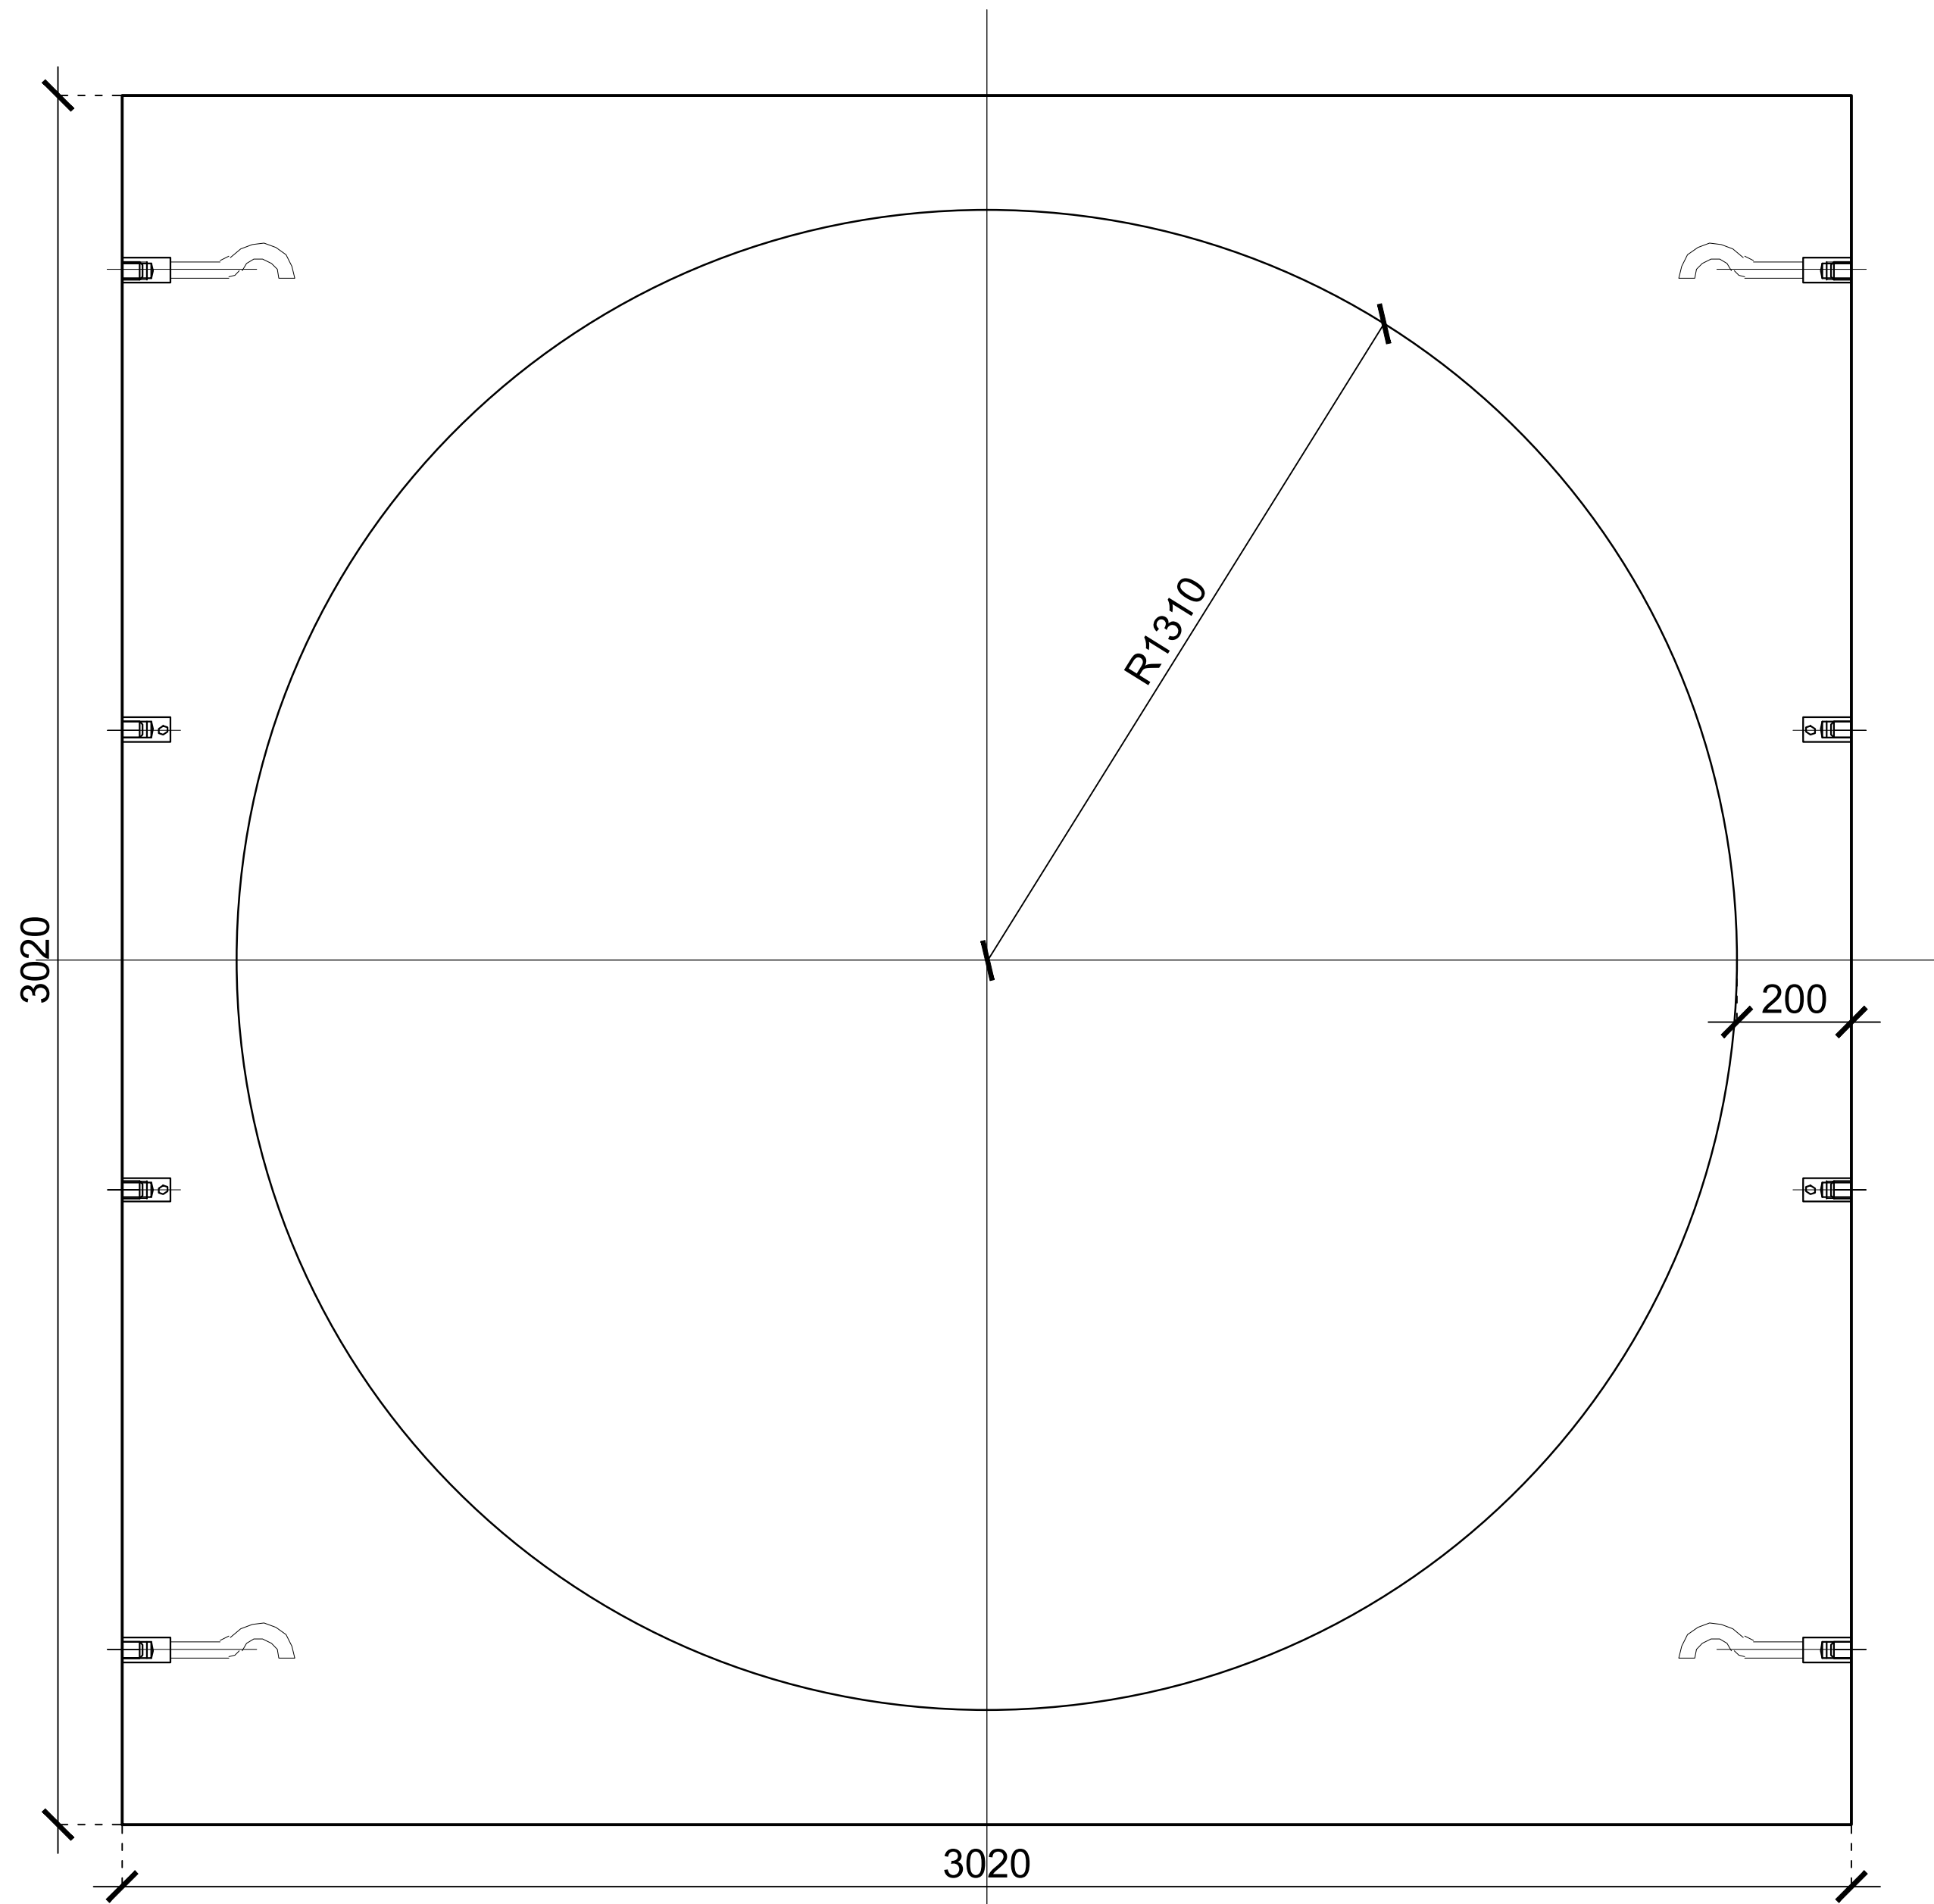


NA2200 ROCLA csőhöz paneles 1:1.5 előfej
Cső külső átmérő: 2560 mm

Felső összefogó lemez
Lemezvastagság: 150 mm
Készül: 1 db

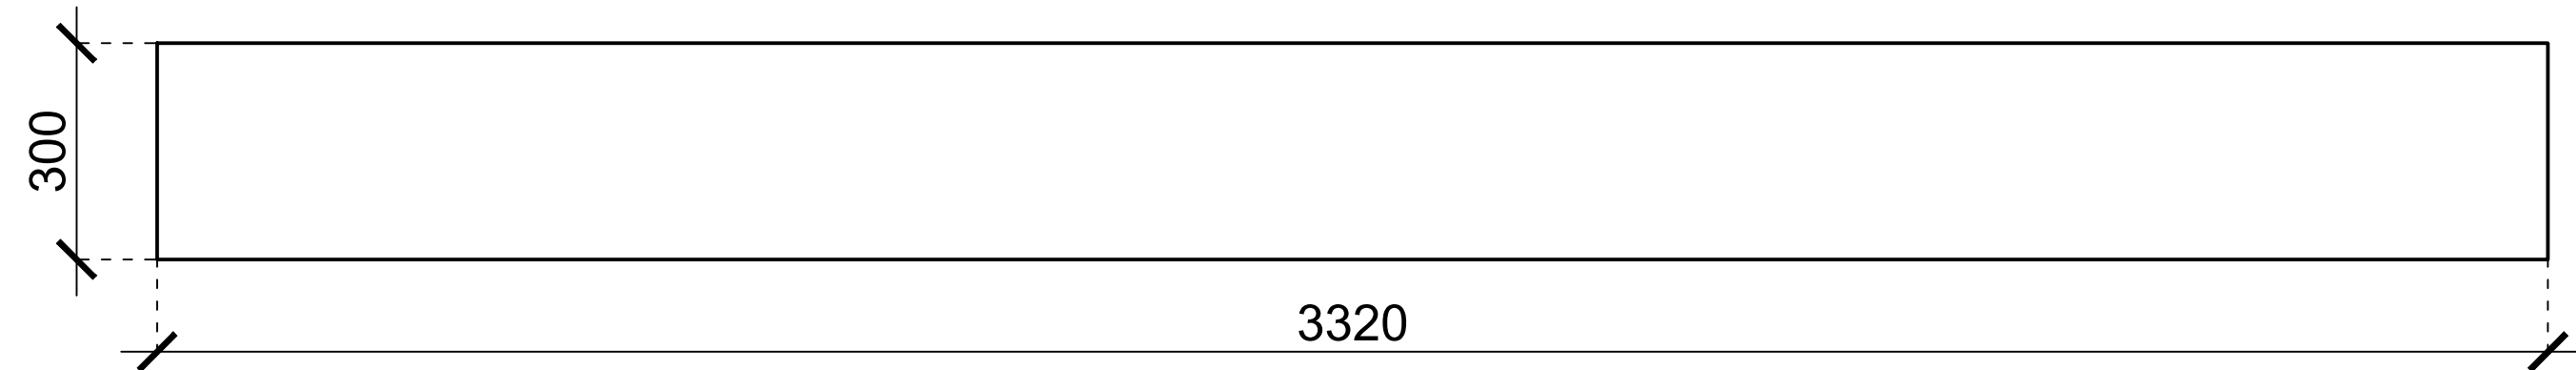

Fenéklemez
Lemezvastagság: 150 mm
Készül: 1 db

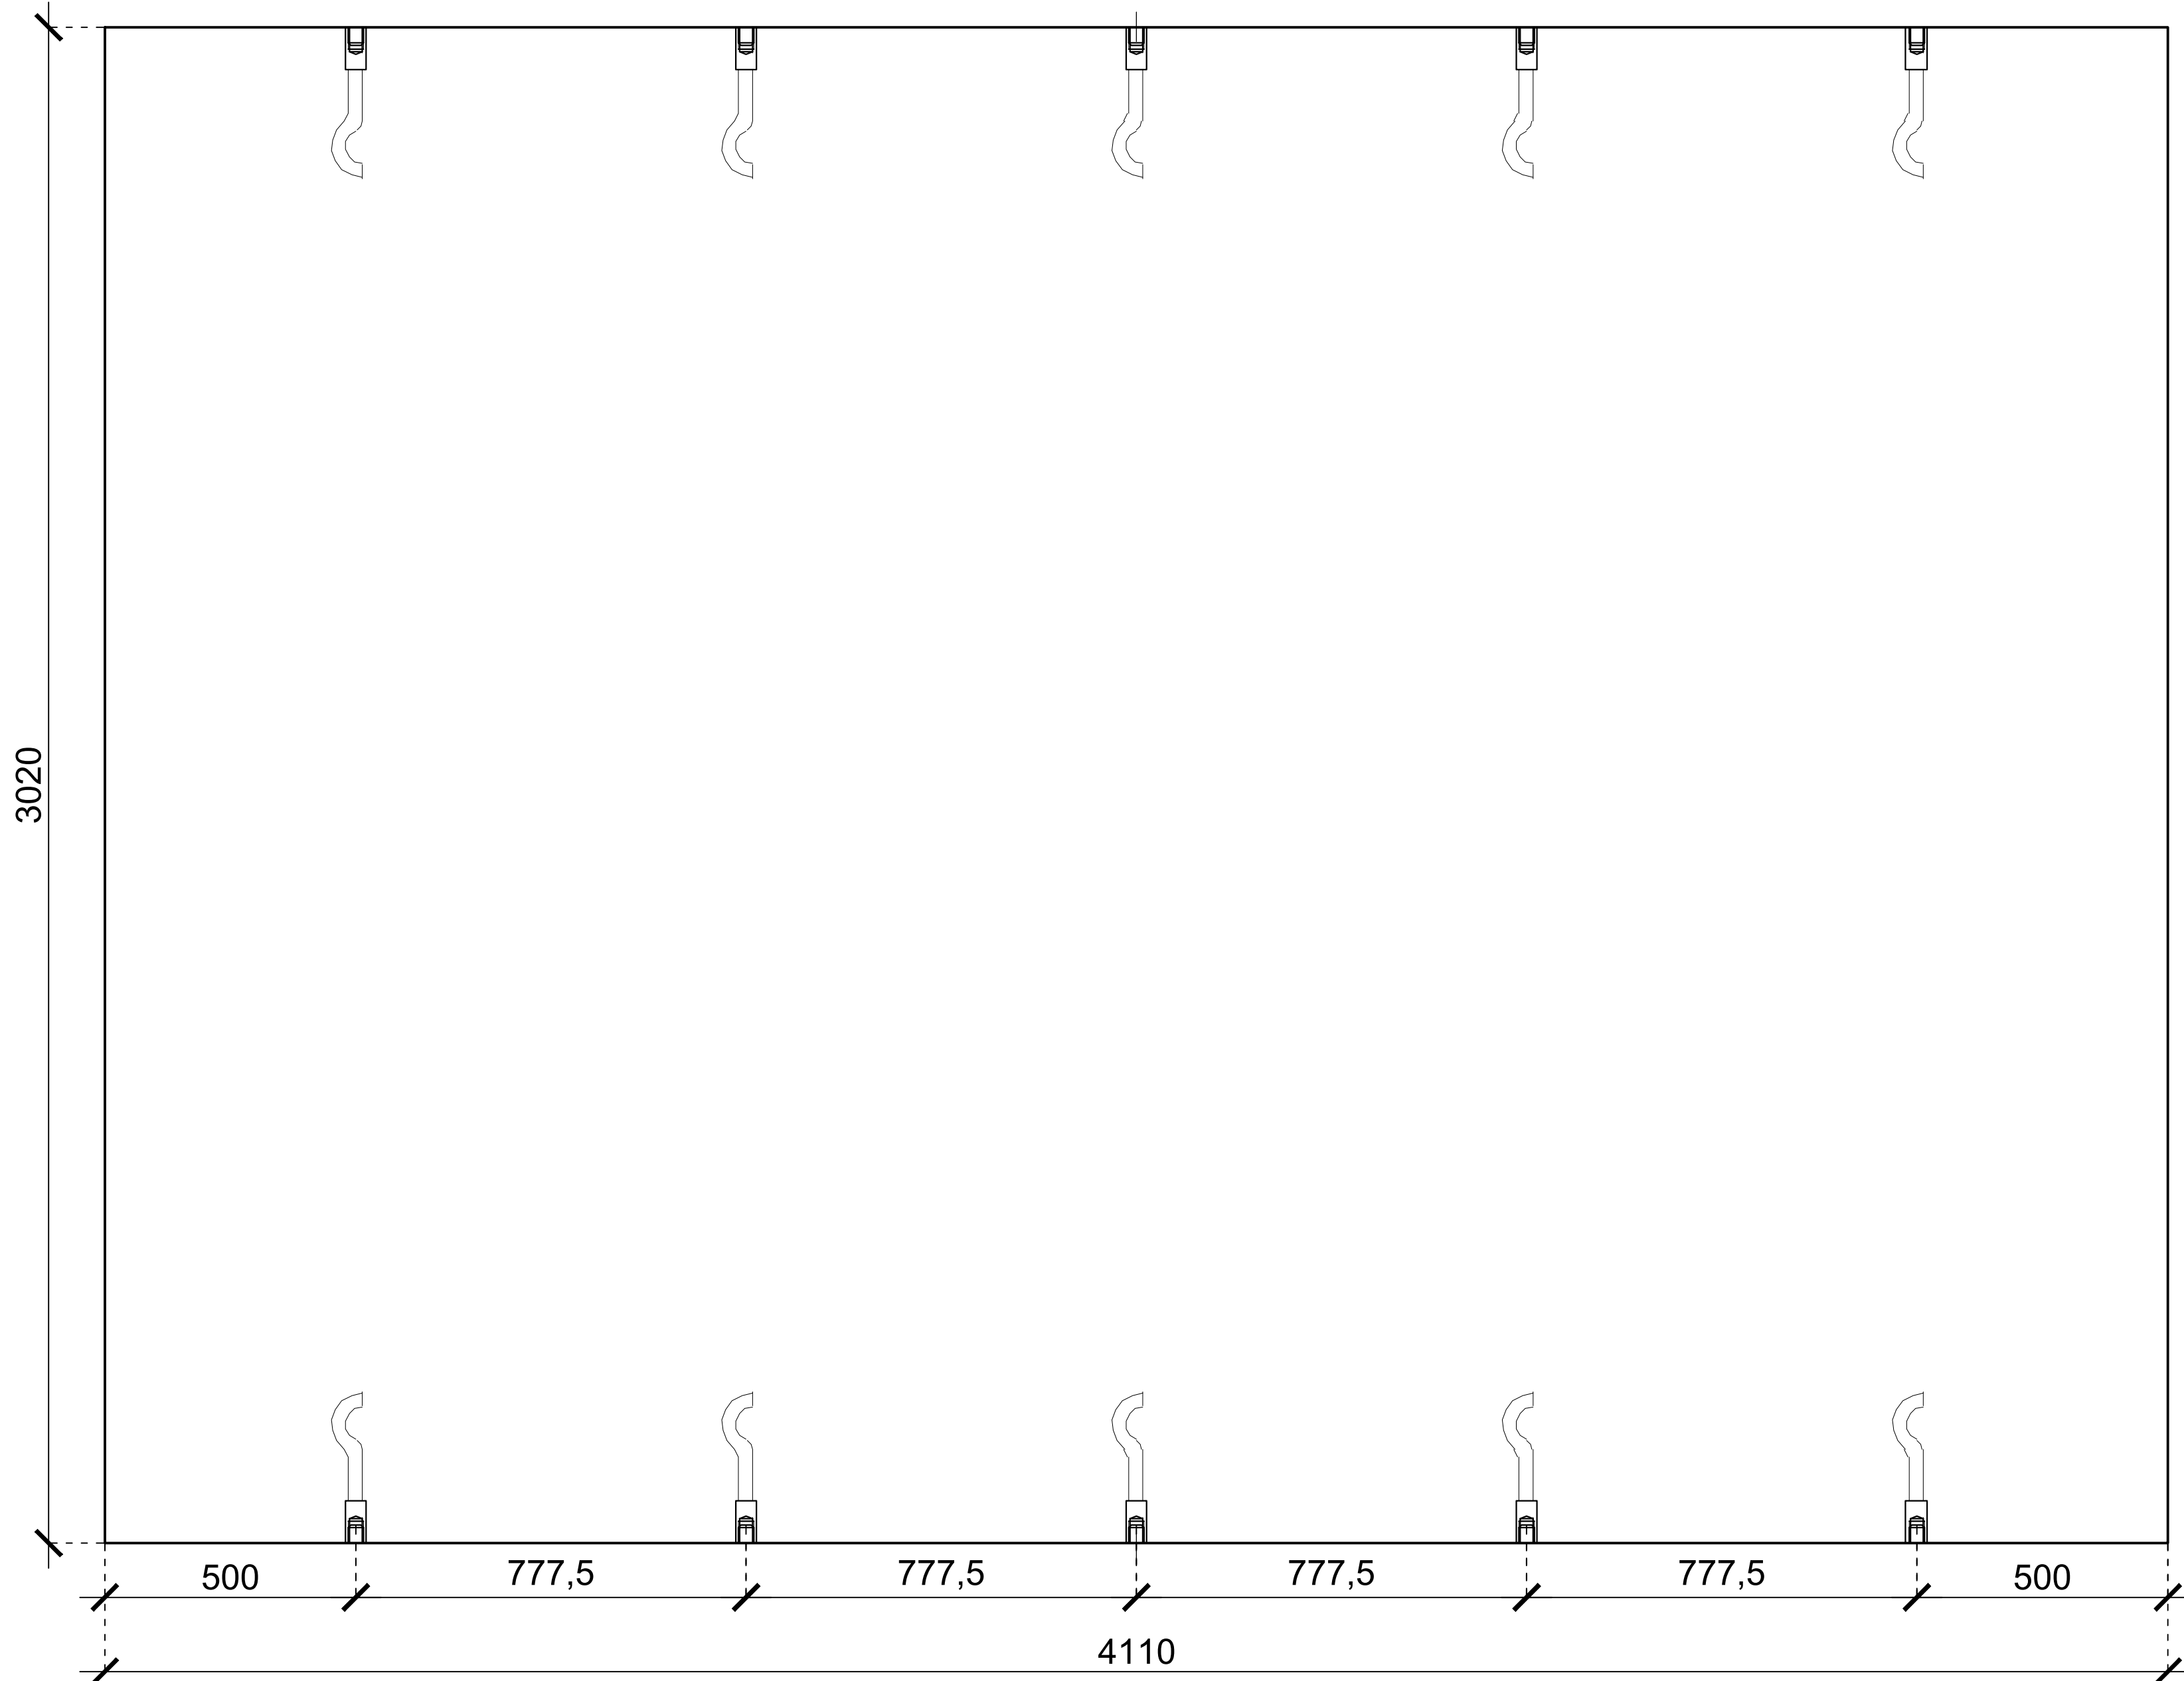

Oldallemez
Lemezvastagság: 150 mm
Készül: 2 db

