


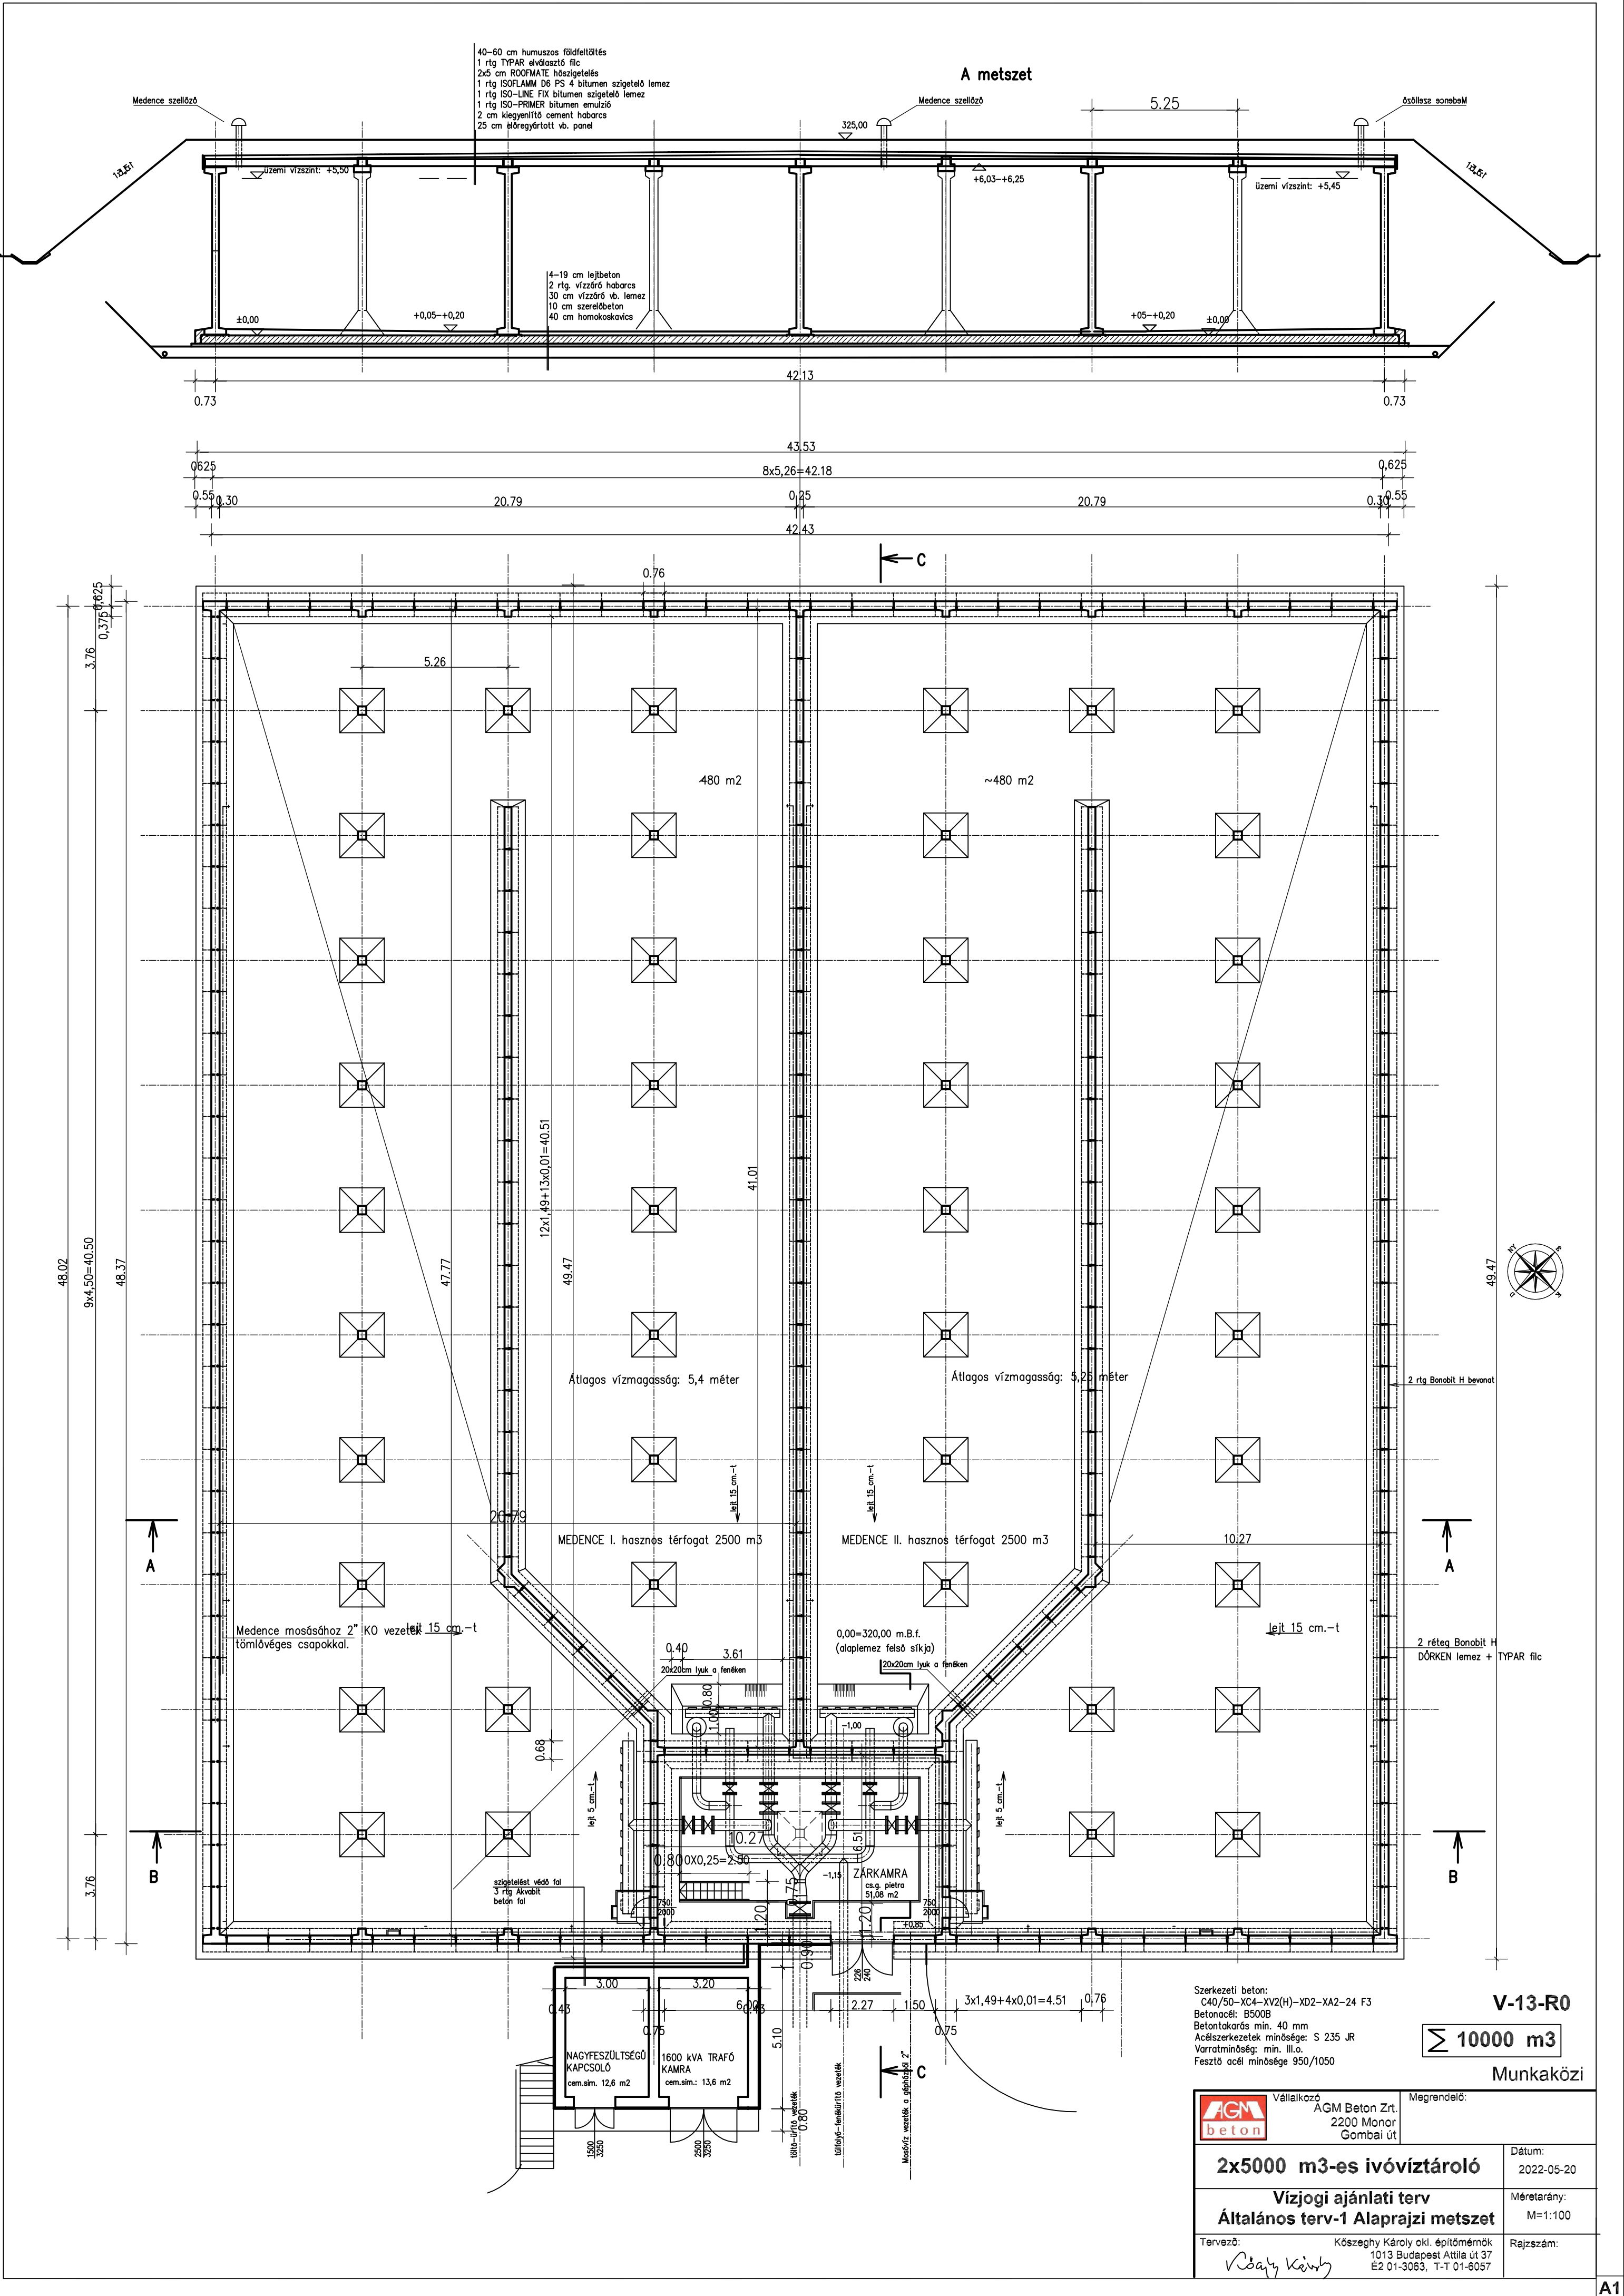

Szerkezeti beton:
C40/50-NC4-XV2(H)-XD2-XA2-24 F3
Betonacél: B500B
Betonkötés min. 40 mm
Acélszerkezetek minősége: S 235 JR
Varratminőség: min. III.o.
Feszítő acél minősége 950/1050

V-13-R0
Σ 10000 m3
Munkaközi

AGM beton	Vállalkozó	AGM Beton Zrt. 2200 Monor Gombai út	Megrendelő:
	2x5000 m3-es ivóvíztároló		
	Vízügyi ajánlati terv Általános terv-1 Alaprajzi metszet		
	Tervező: Kőszeghy Károly okl. építőmérnök 1013 Budapest Áttila út 37 ÉZ 01-3063, T-T 01-6057	Dátum: 2022-05-20	Méretarány: M=1:100
Rajzszám:		Rajzszám:	