


0,625	43,53	0,625
0,55	8x5,26=42,18	0,55
0,30	0,25	0,30
20,79	42,43	20,79

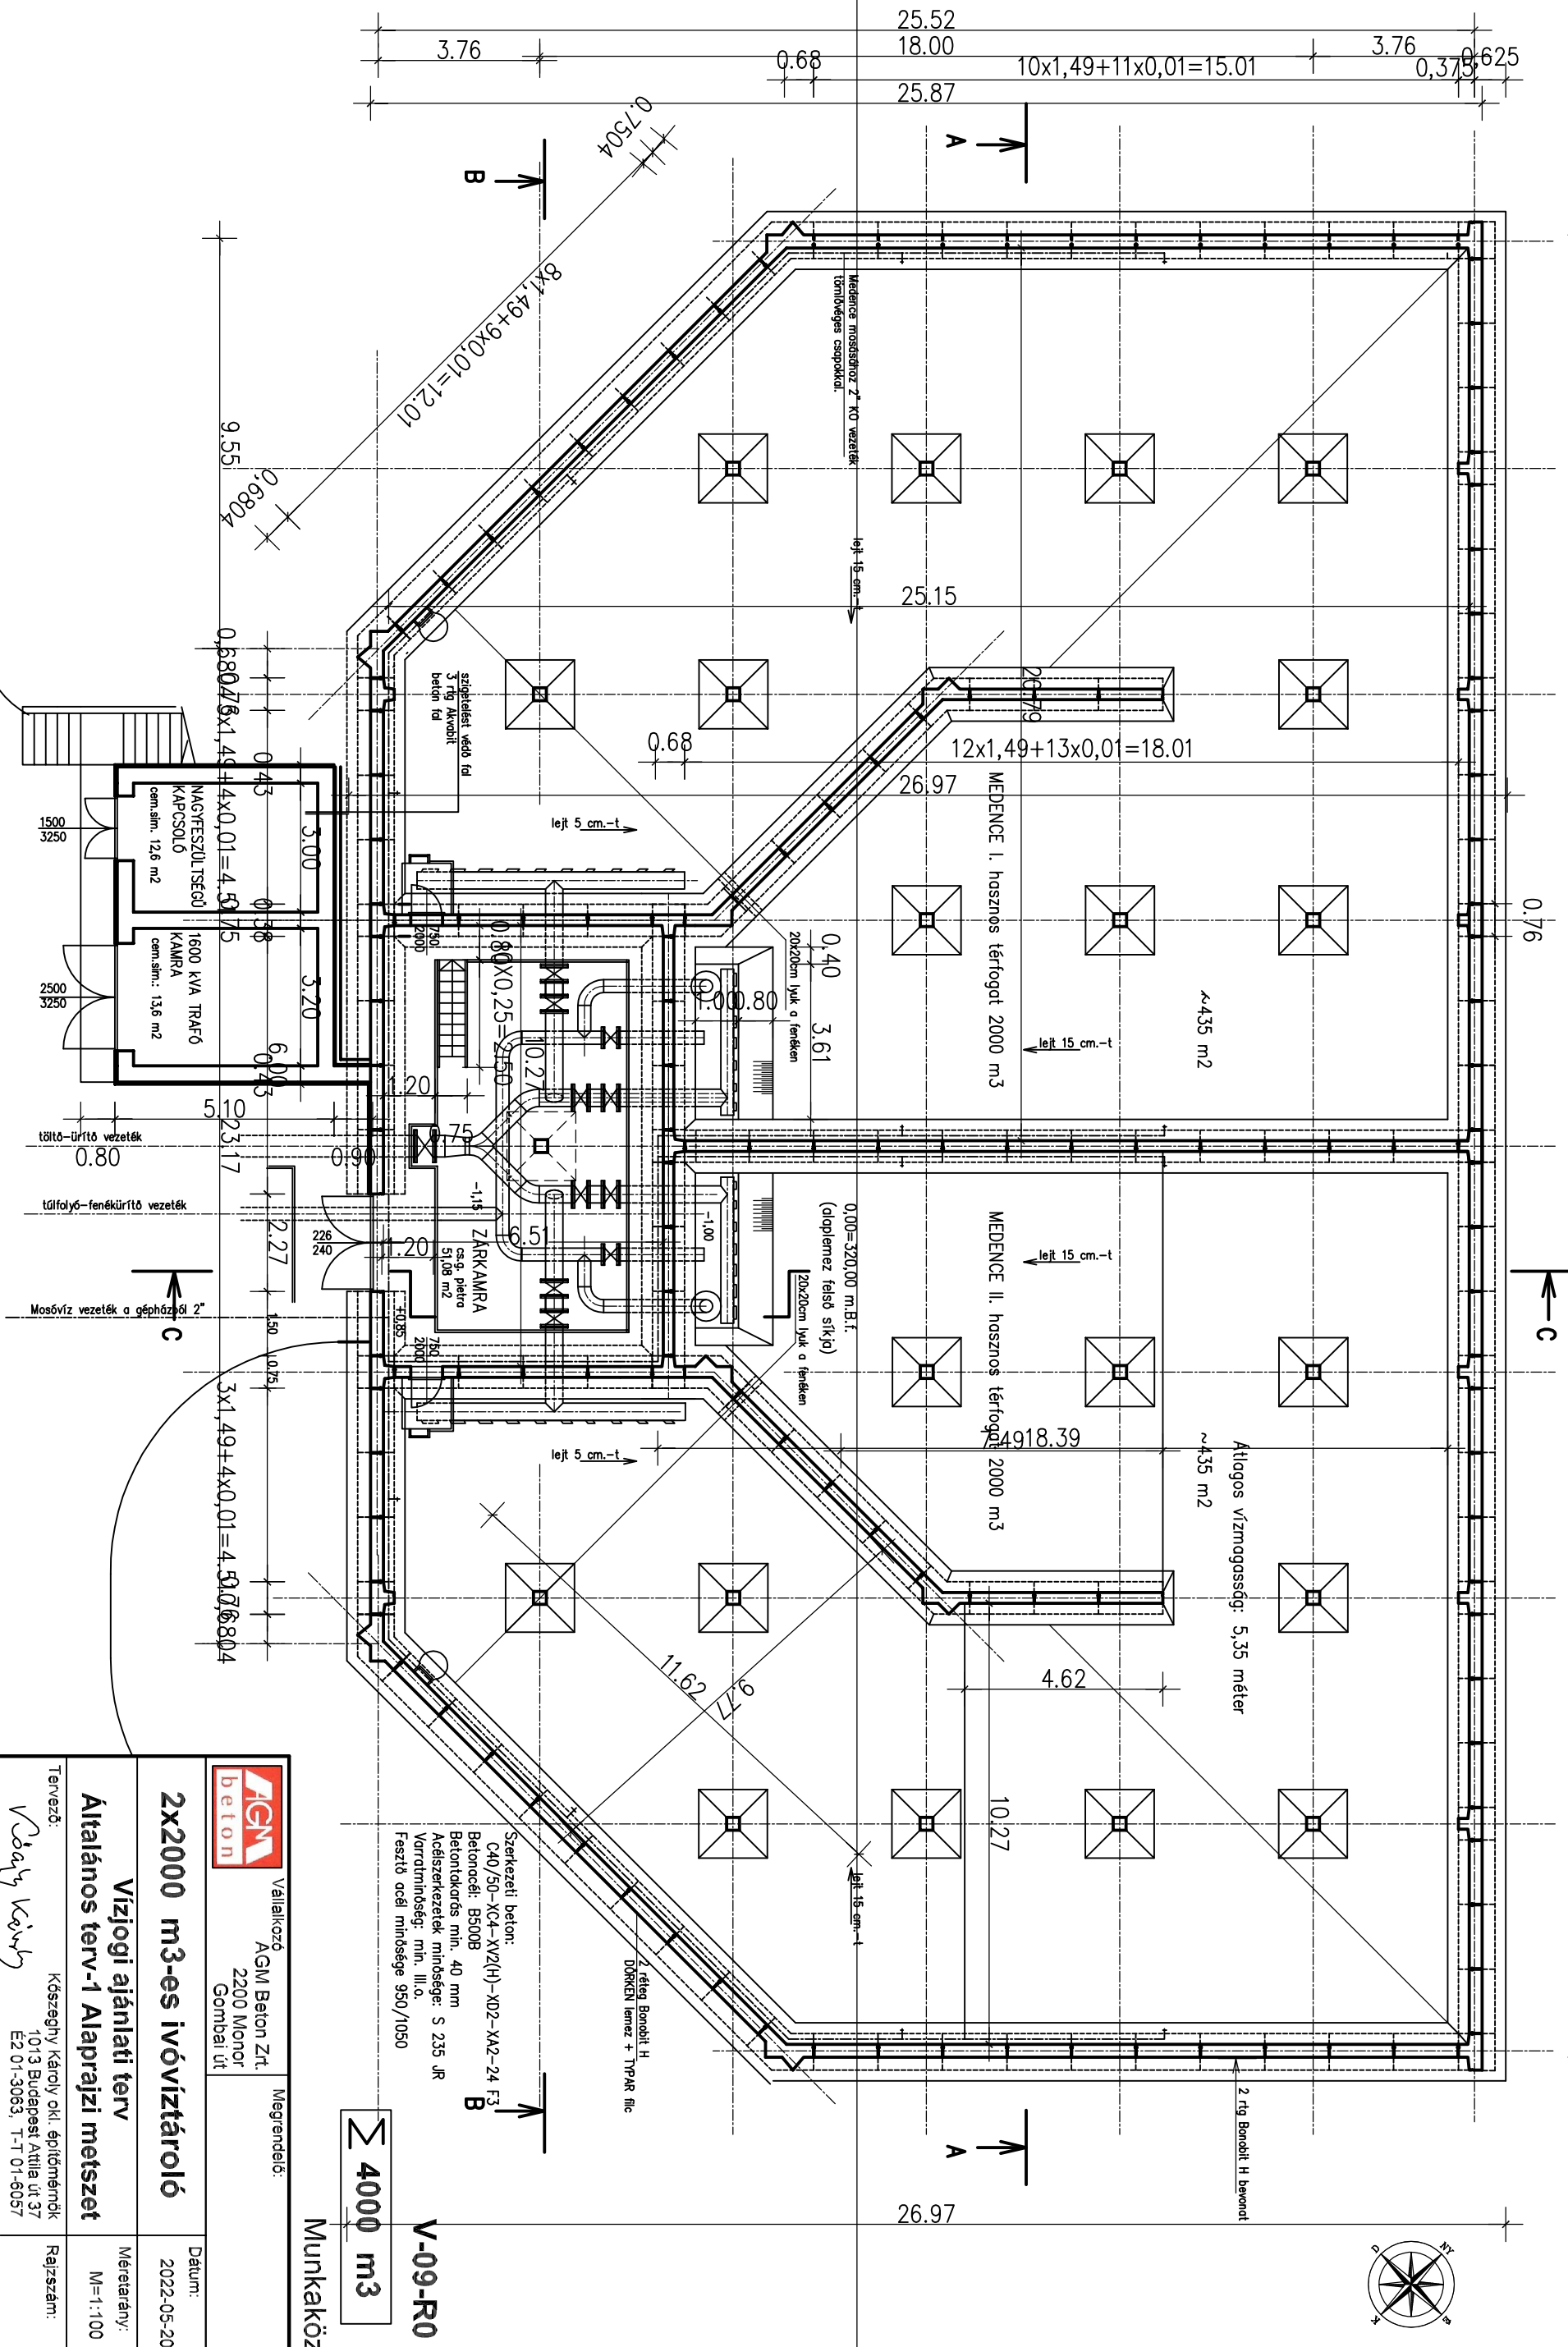

AGM Beton		Vállalkozó	
AGM Beton Zrt.		Megrendelő:	
2200 Monor		2200 Monor	
Gombai út		Gombai út	
2x2000 m3-es ivóvíztároló			
Általános terv-1 Alaprajzi metszet		2022-05-20	
Tervező: Kőszeghy Károly okl. építómérnök		Méretarány:	
1013 Budapest, Ártilla út 37		M=1:100	
E2 01-3063, T-1 01-6057		Rajzszám:	